


M 1:1000

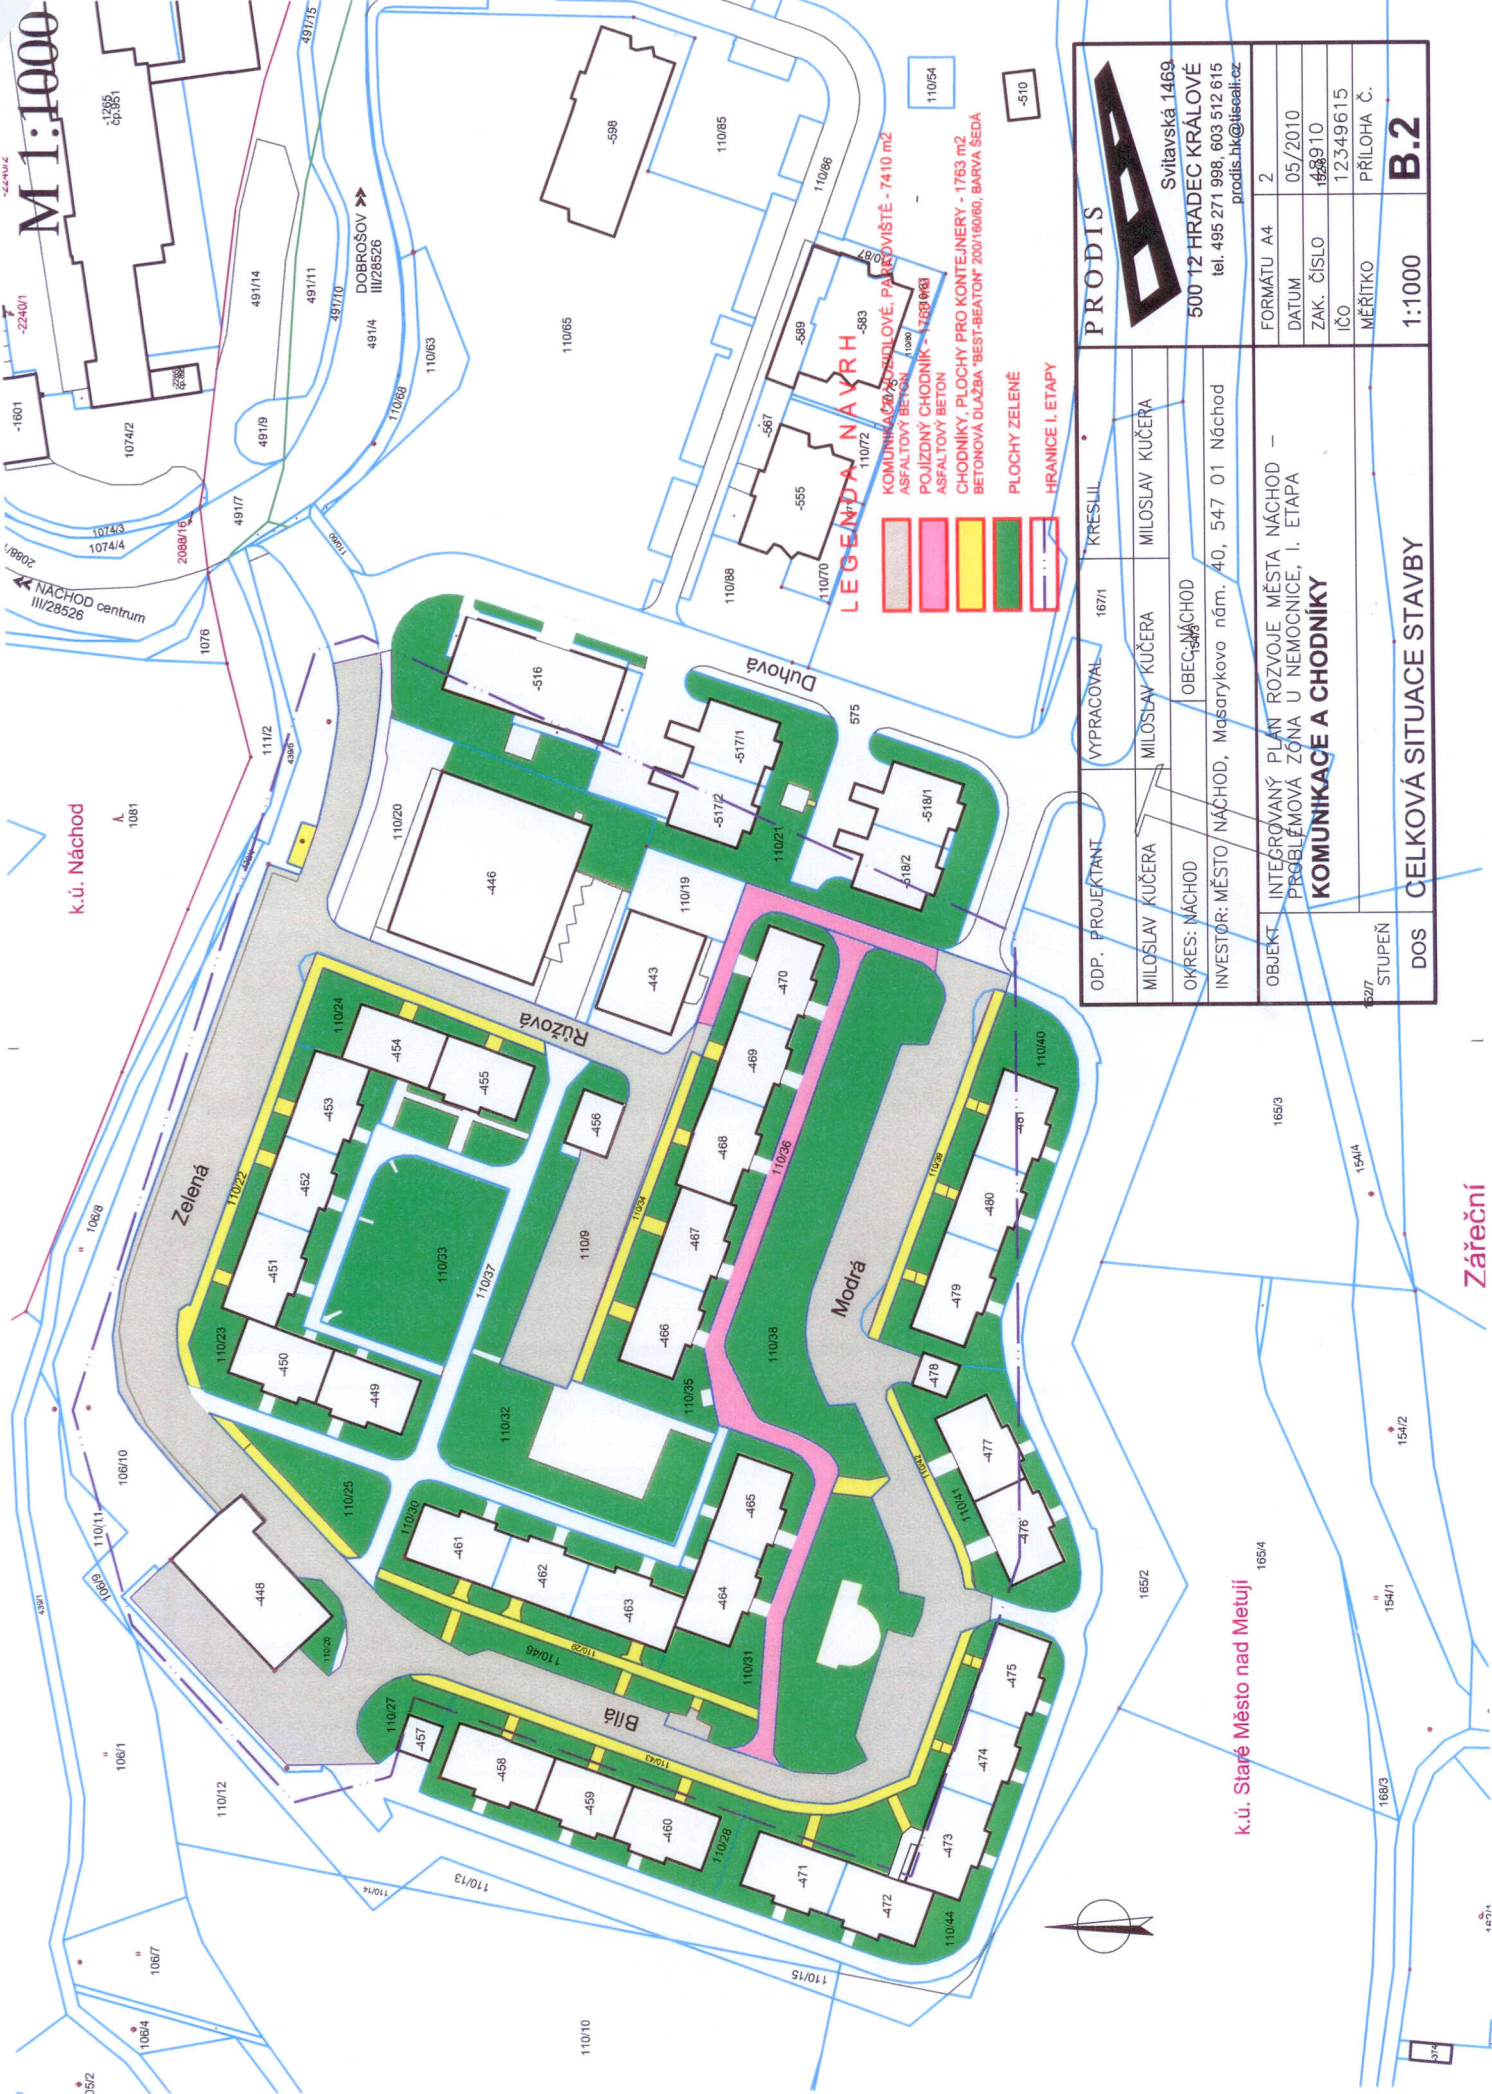

k.ú. Náchod

k.ú. Staré Město nad Metují

Zářeční

ODP. PROJEKTANT	VYPRACOVAL	KRESLIL	PRODIS
MILOSLAV KUČERA	MILOSLAV KUČERA	MILOSLAV KUČERA	Svitavská 1469 500 12 HRADEC KRÁLOVÉ tel. 495 271 998, 603 512 615 prod.is.hk@iseall.cz
OKRES: NÁCHOD	OBEC: NÁCHOD		
INVESTOR: MĚSTO NÁCHOD, Měšťarykovo nám. 40, 547 01 Náchod			
OBJEKT	INTEGROVANÝ PLÁN ROZVOJE MĚSTA NÁCHOD – PROBLÉMOVÁ ZÓNA U NEMOCNICE, I. ETAPA		
	KOMUNIKACE A CHODNÍKY		
STUPEŇ			
DOS	CELKOVÁ SITUACE STAVBY		1:1000
			B.2

