


LEGENDA

mapový podklad a hranice

	KATASTRÁLNÍ MAPA
	HRANICE KATASTRÁLNÍCH ÚZEMÍ
	HRANICE ŘEŠENÉHO ÚZEMÍ

základní členění území

	ZASTAVĚNÉ ÚZEMÍ
	ZASTAVITELNÉ PLOCHY
	PLOCHY PŘESTAVĚB
	ÚZEMNÍ REZERVY
	PLOCHY, KDE JE ROZHODOVÁNÍ O ZMĚNÁCH
	PODMÍNEČNÉ ZMĚNY ÚZEMNÍHO STAVU
	PLOCHY, KDE JE ROZHODOVÁNÍ O ZMĚNÁCH
	PODMÍNEČNÉ DOHODOU O PARCELACI
	KORIDORY DOPRAVNÍ INFRASTRUKTURY
	KORIDORY PRO UJASNĚNÍ OBCHVATU NÁCHOD (PŘELOŽKA 133) A PŘELOŽKA SILNICE 174

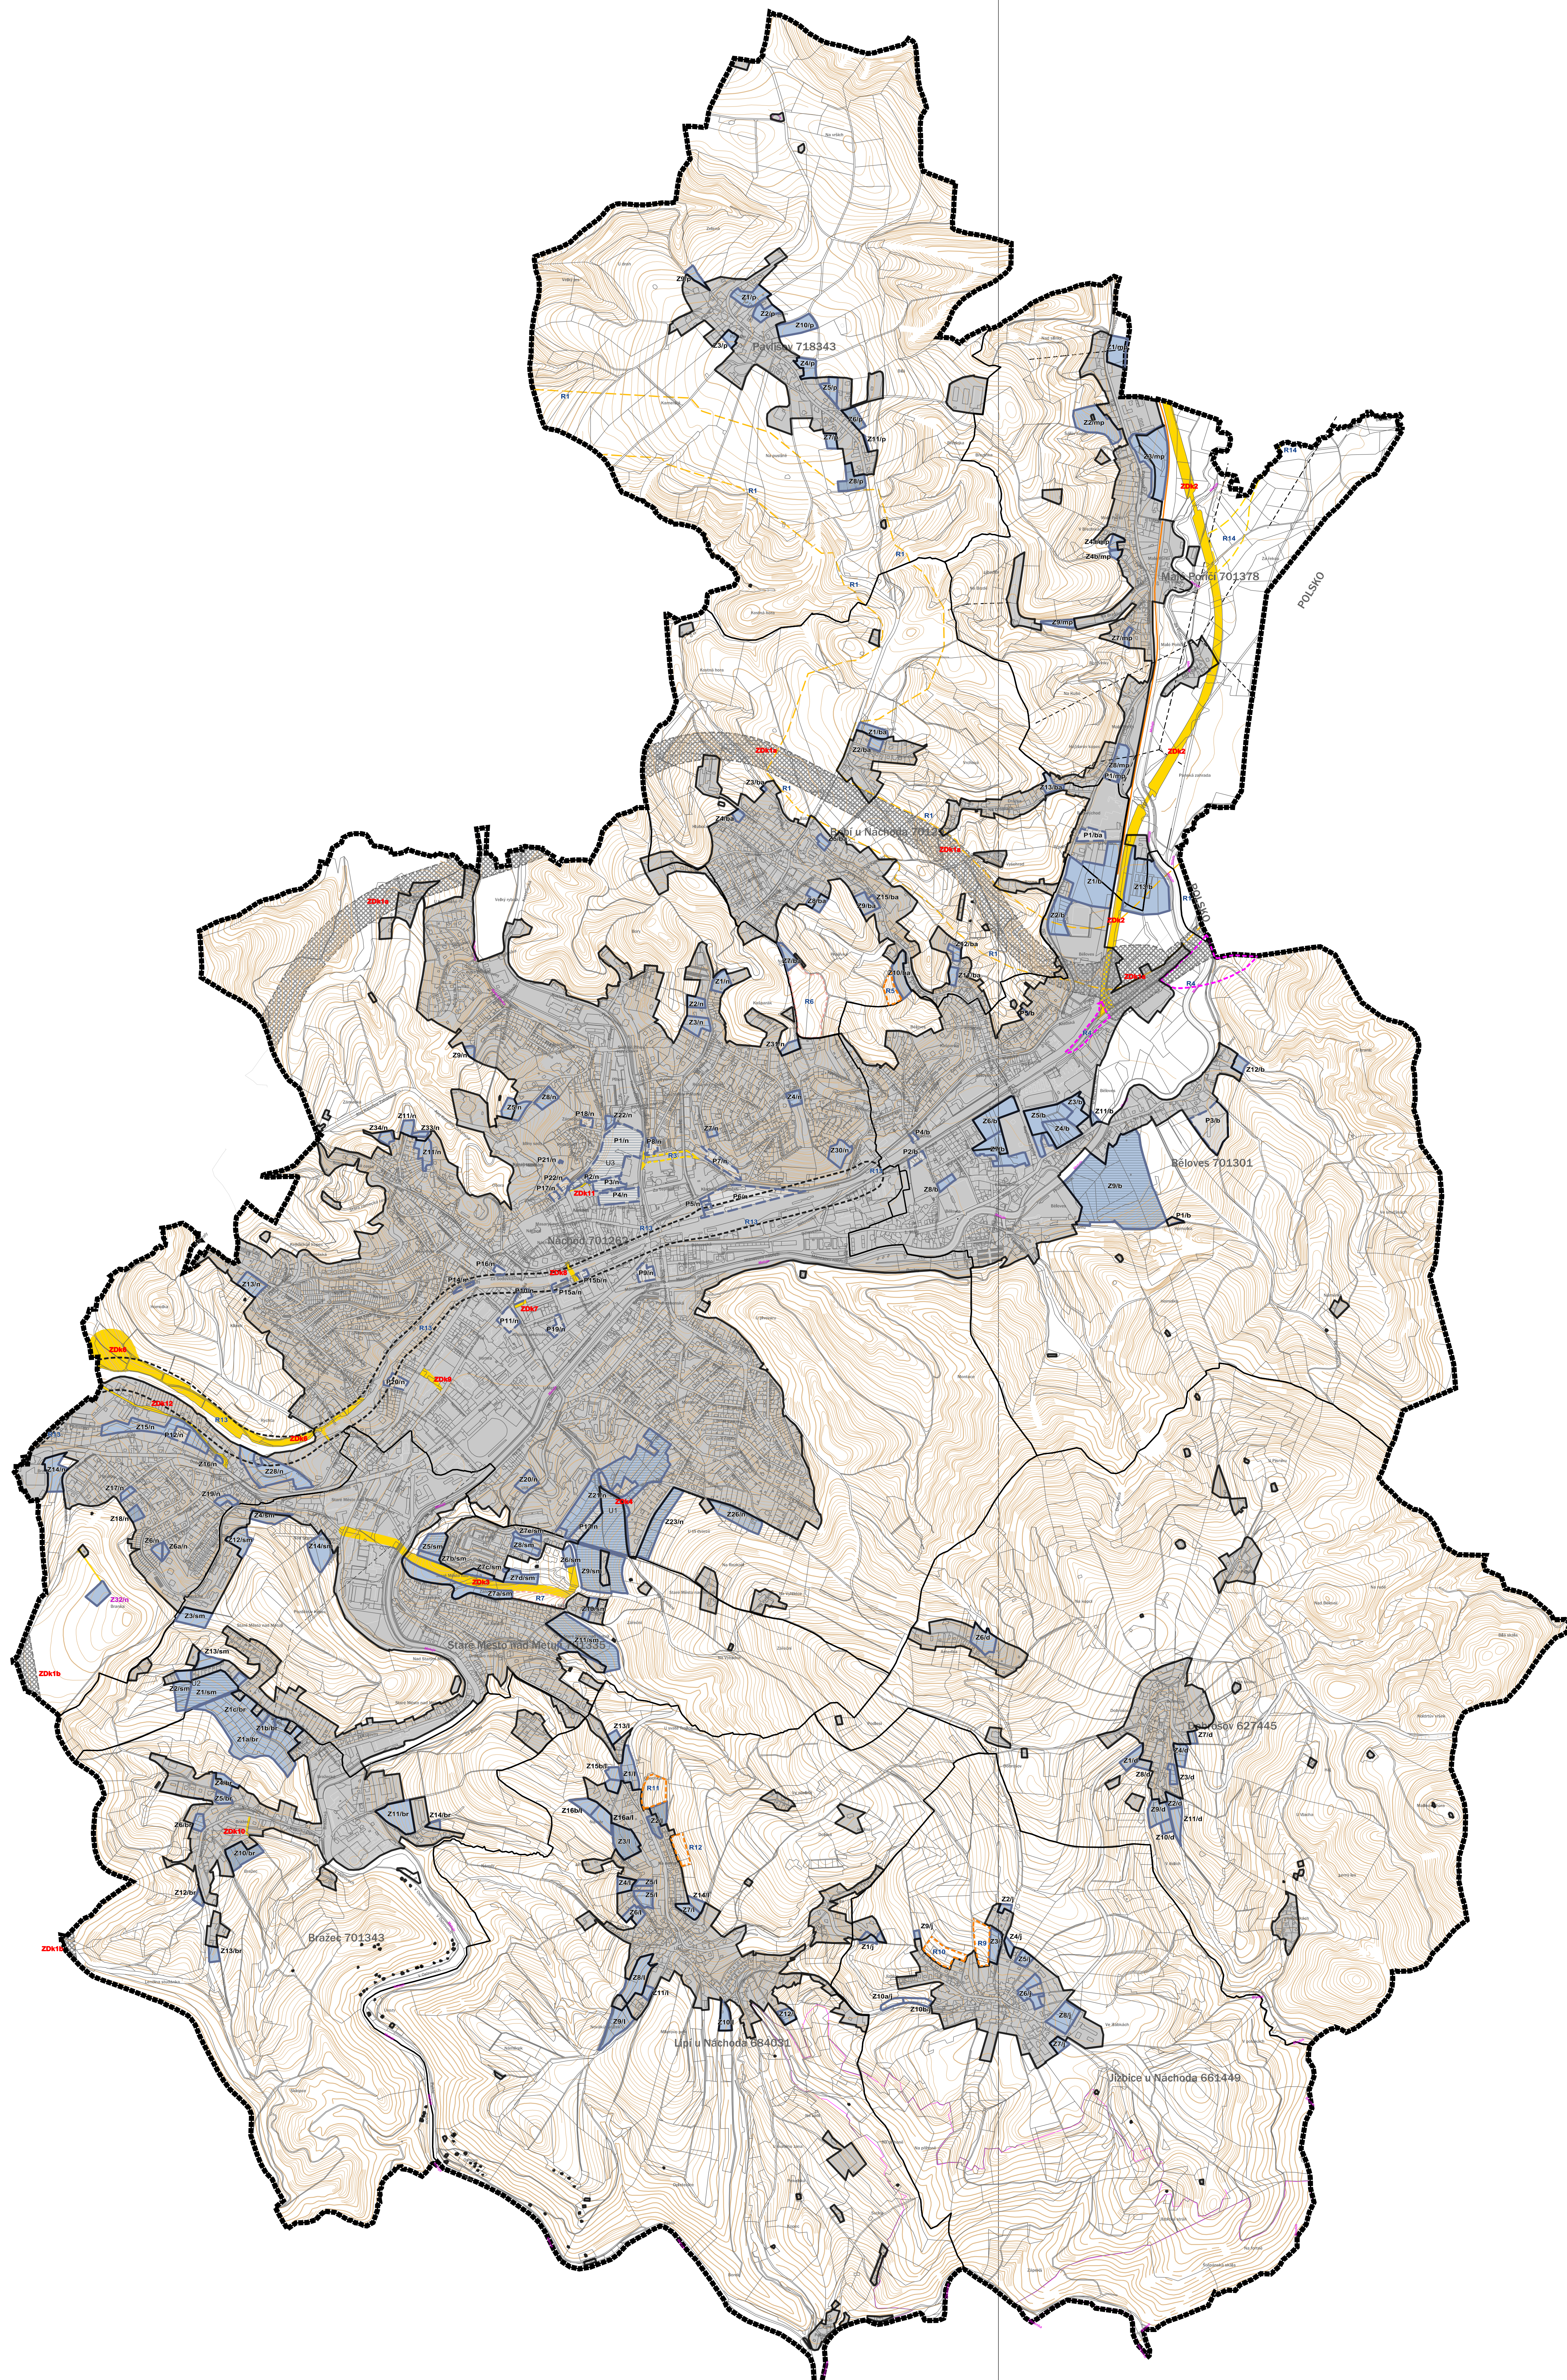

objednatel
Město Náchod
Masarykovo náměstí 40, 547 01 Náchod

pořizovatel
Městský úřad Náchod
Odbor výstavby a územního plánování
Zámecká 1845, 547 01 Náchod

zpracovatel
Atelier architektury a urbanismu, s.r.o.
Lipky 1283, 549 41 Červený Kostelec

autorský tým
Ing. arch. Marek Wajsar
Ing. Jan Vlček



název projektu / fáze projektu
Územní plán
Úplné znění po vydání změny č. 3

název výkresu / část
základní členění území

číslo výkresu
N1

měřítko
1:10000

datum
XI. 2021

paré