

# VÝSTAVBA NOVÉ PŘÍJEZDOVÉ KOMUNIKACE K OBJEKTU NÁVŠTĚVNICKÉHO CENTRA DOBROŠOV .

Účelová komunikace na poz. p. č. 470/2, 237/1, 237/16, 237/3, 237/14, 198/1 v k. ú. Dobrošov

por. Bc. David Kult

komisář

ÚZEMNÍ ODBOR NÁCHOD por. Bc. David Kult

Dopravní inspektorát




Plhovské náměstí 1176

547 45 Náchod

Č.j.:KPRH-103757-2/ČJ-2024-050506

Č.j.:KPRH-103757-3/ČJ-2024-050506 - ZUK na sil. III/285 26

## Etapa „B“

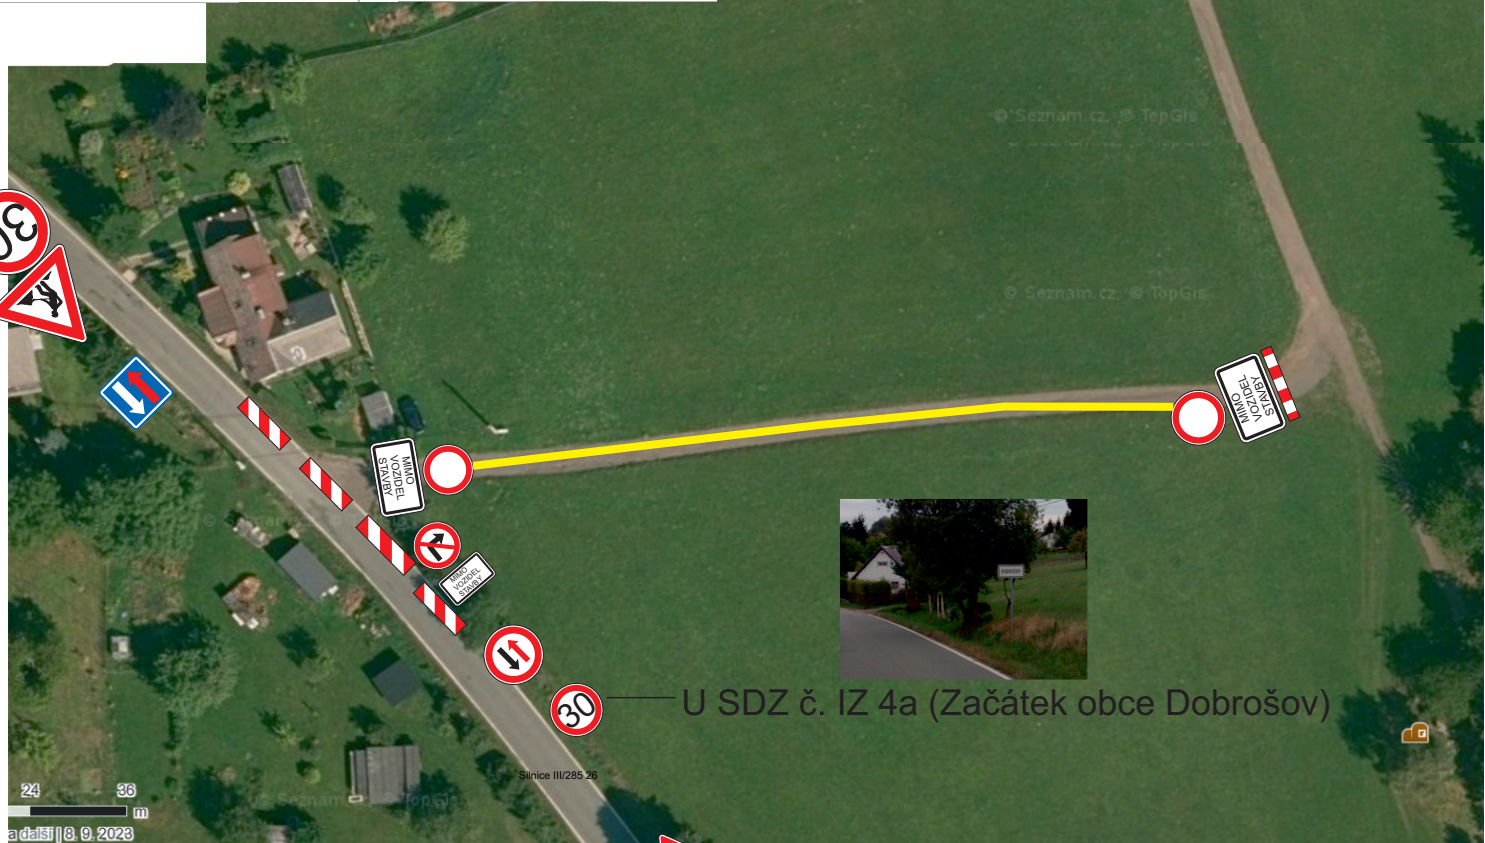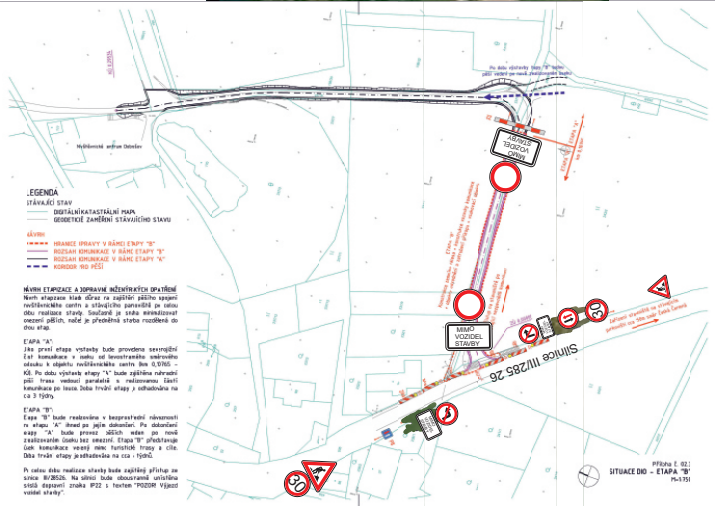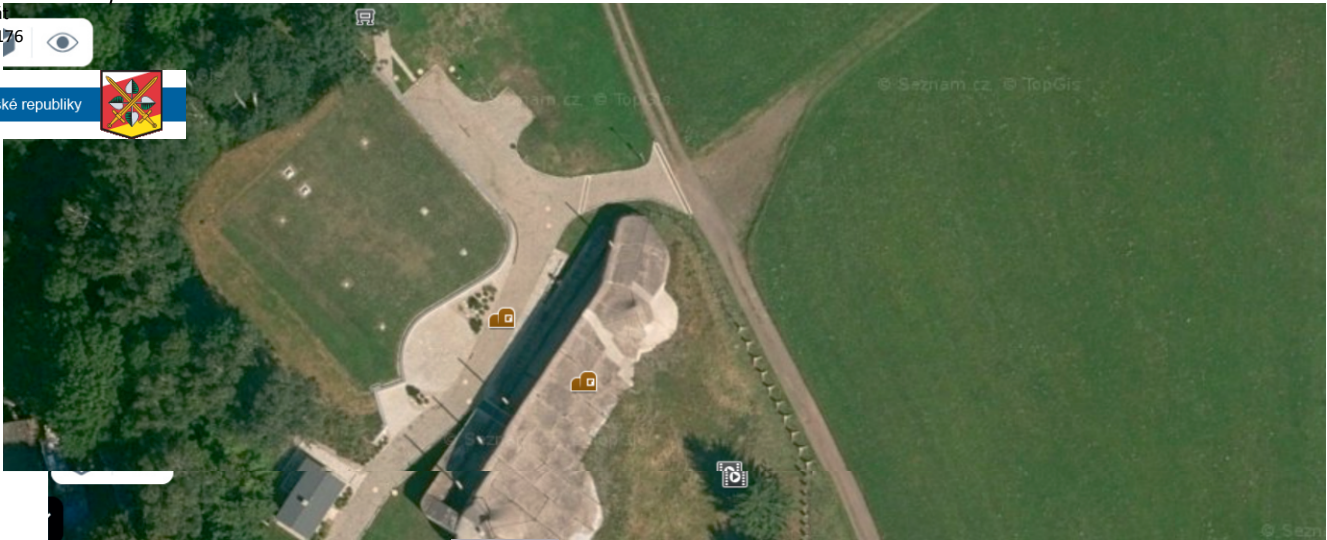

# VÝSTAVBA NOVÉ PŘÍJEZDOVÉ KOMUNIKACE K OBJEKTU NÁVŠTĚVNICKÉHO CENTRA DOBROŠOV .

Účelová komunikace na poz. p. č. 470/2, 237/1, 237/16, 237/3, 237/14, 198/1 v k. ú. Dobrošov

Č.j.:KPRH-103757-2/ČJ-2024-050506

## Etapa „A“

por. Bc. David Kult  
komisař  
ÚZEMNÍ ODBOR NÁCHOD  
Dopravní inspektorát  
Pihovské náměstí 1176  
547 45 Náchod



*por. Bc. David Kult*

