


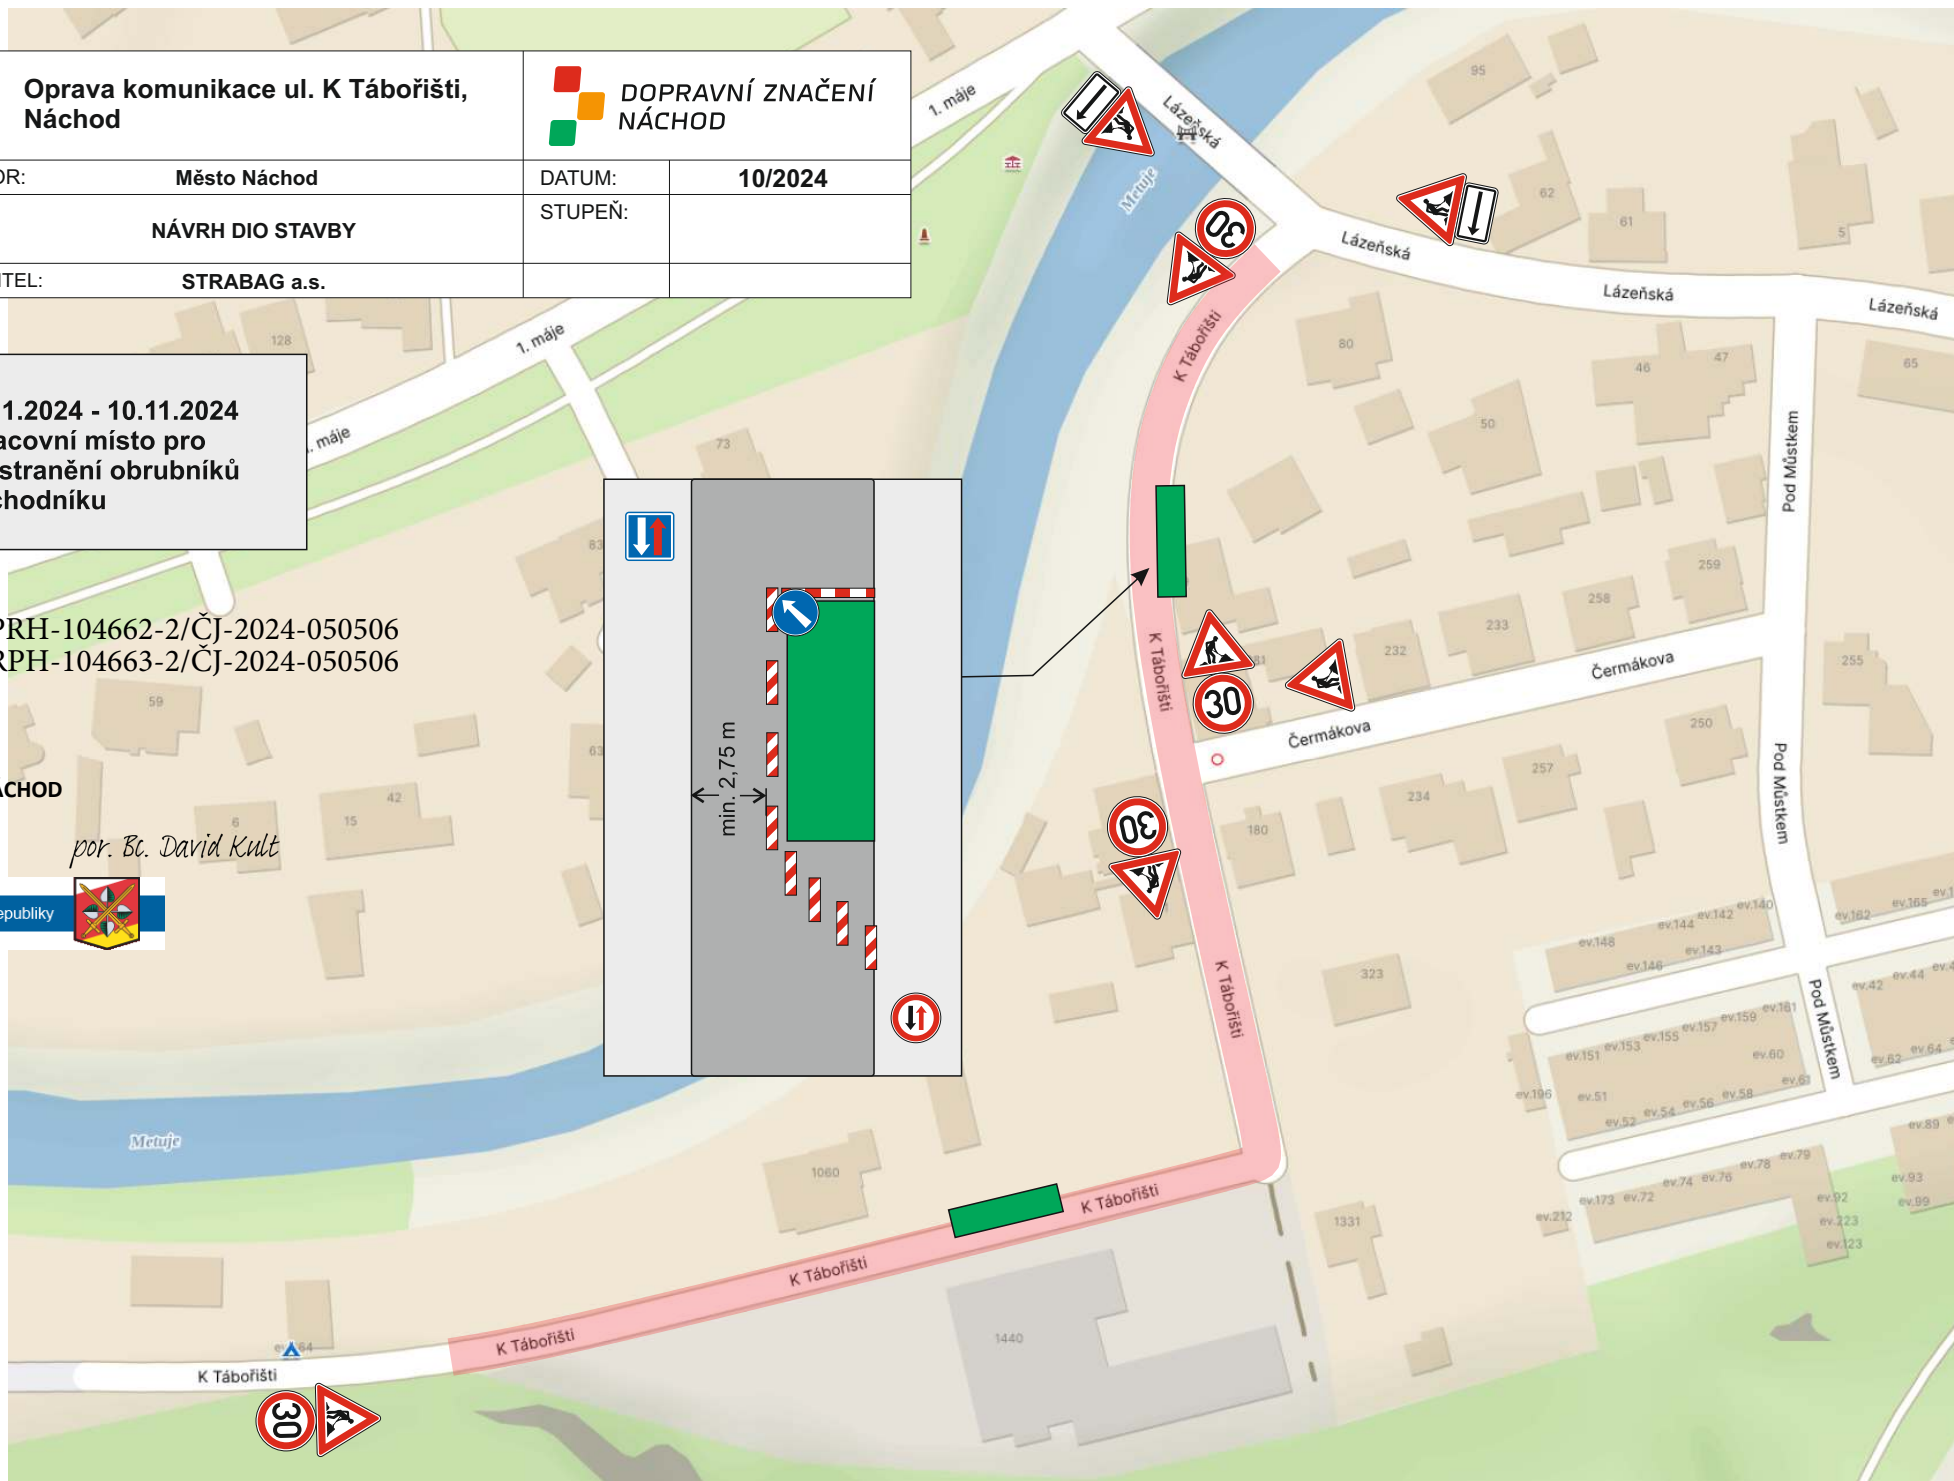
AKCE:	<b>Oprava komunikace ul. K Tábořišti, Náchod</b>	 <b>DOPRAVNÍ ZNAČENÍ NÁCHOD</b>	
INVESTOR:	<b>Město Náchod</b>	DATUM:	<b>10/2024</b>
OBSAH:	<b>NÁVRH DIO STAVBY</b>	STUPEŇ:	
ZHOTOVITEL:	<b>STRABAG a.s.</b>		


**4.11.2024 - 10.11.2024**  
**pracovní místo pro**  
**odstranění obrubníků**  
**a chodníku**

Č.j.:KPRH-104662-2/ČJ-2024-050506  
 Č.j.:KRP-104663-2/ČJ-2024-050506

**por. Bc. David Kult**  
**komisař**  
**ÚZEMNÍ ODBOR NÁCHOD**  
 Dopravní inspektorát  
 Pihovské náměstí 1176  
 547 45 Náchod

*por. Bc. David Kult*



AKCE:	<b>Oprava komunikace ul. K Tábořišti, Náchod</b>	 <b>DOPRAVNÍ ZNAČENÍ NÁCHOD</b>	
INVESTOR:	<b>Město Náchod</b>	DATUM:	<b>10/2024</b>
OBSAH:	<b>NÁVRH DIO STAVBY</b>	STUPEŇ:	
ZHOTOVITEL:	<b>STRABAG a.s.</b>		

**11.11.2024 - 1.12.2024**  
**ÚPLNÁ UZAVÍRKA**  
 (odstranění konstrukcí komunikace, reprofilace a nové konstrukční vrstvy, sanace, nové asfalty)


Č.j.:KPRH-104662-2/ČJ-2024-050506  
 Č.j.:KRPB-104663-2/ČJ-2024-050506


por. Bc. David Kult  
 komisař

**ÚZEMNÍ ODBOR NÁCHOD**

Dopravní inspektorát  
 Plhovské náměstí 1176  
 547 45 Náchod

*por. Bc. David Kult*

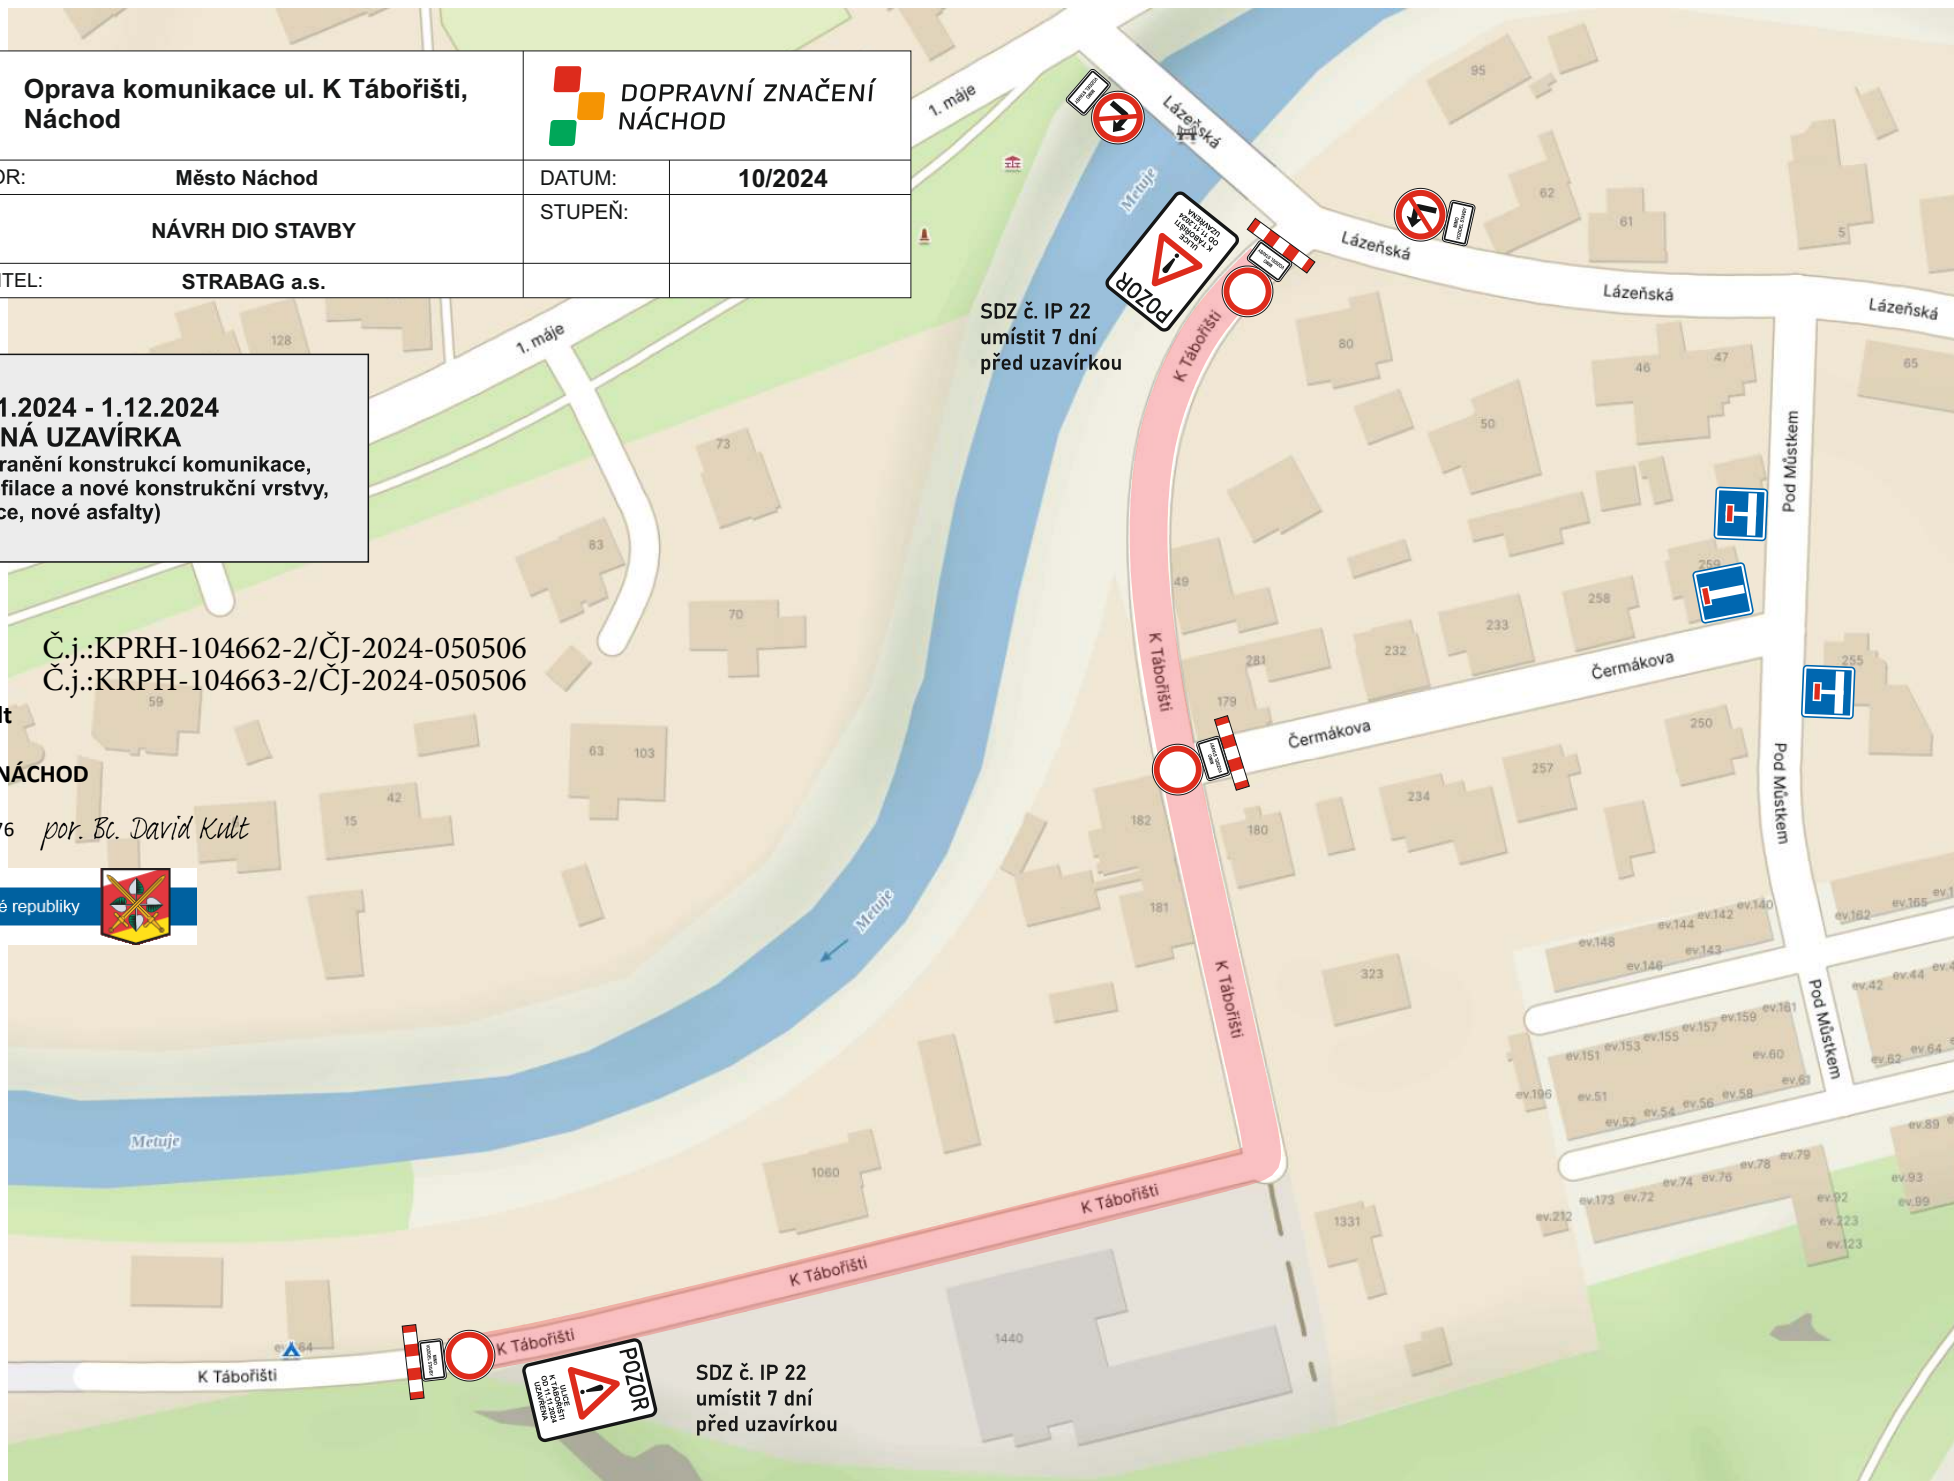

AKCE:	<b>Oprava komunikace ul. K Tábořišti, Náchod</b>	 <b>DOPRAVNÍ ZNAČENÍ NÁCHOD</b>	
INVESTOR:	<b>Město Náchod</b>	DATUM:	<b>10/2024</b>
OBSAH:	<b>NÁVRH DIO STAVBY</b>	STUPEŇ:	
ZHOTOVITEL:	<b>STRABAG a.s.</b>		

**2.12.2024 - 15.12.2024**  
**pracovní místo pro**  
**dokončovací práce**

Č.j.:KPRH-104662-2/ČJ-2024-050506  
 Č.j.:KRPB-104663-2/ČJ-2024-050506

**por. Bc. David Kult**  
**komisář**  
**ÚZEMNÍ ODBOR NÁCHOD**  
 Dopravní inspektorát  
 Plhovské náměstí 1176  
 547 45 Náchod

*por. Bc. David Kult*

