


Náchod, místní komunikace, ulice Vrchlického.
Vodorovné dopravní značení č. V12b (Žluté zkřížené čáry).

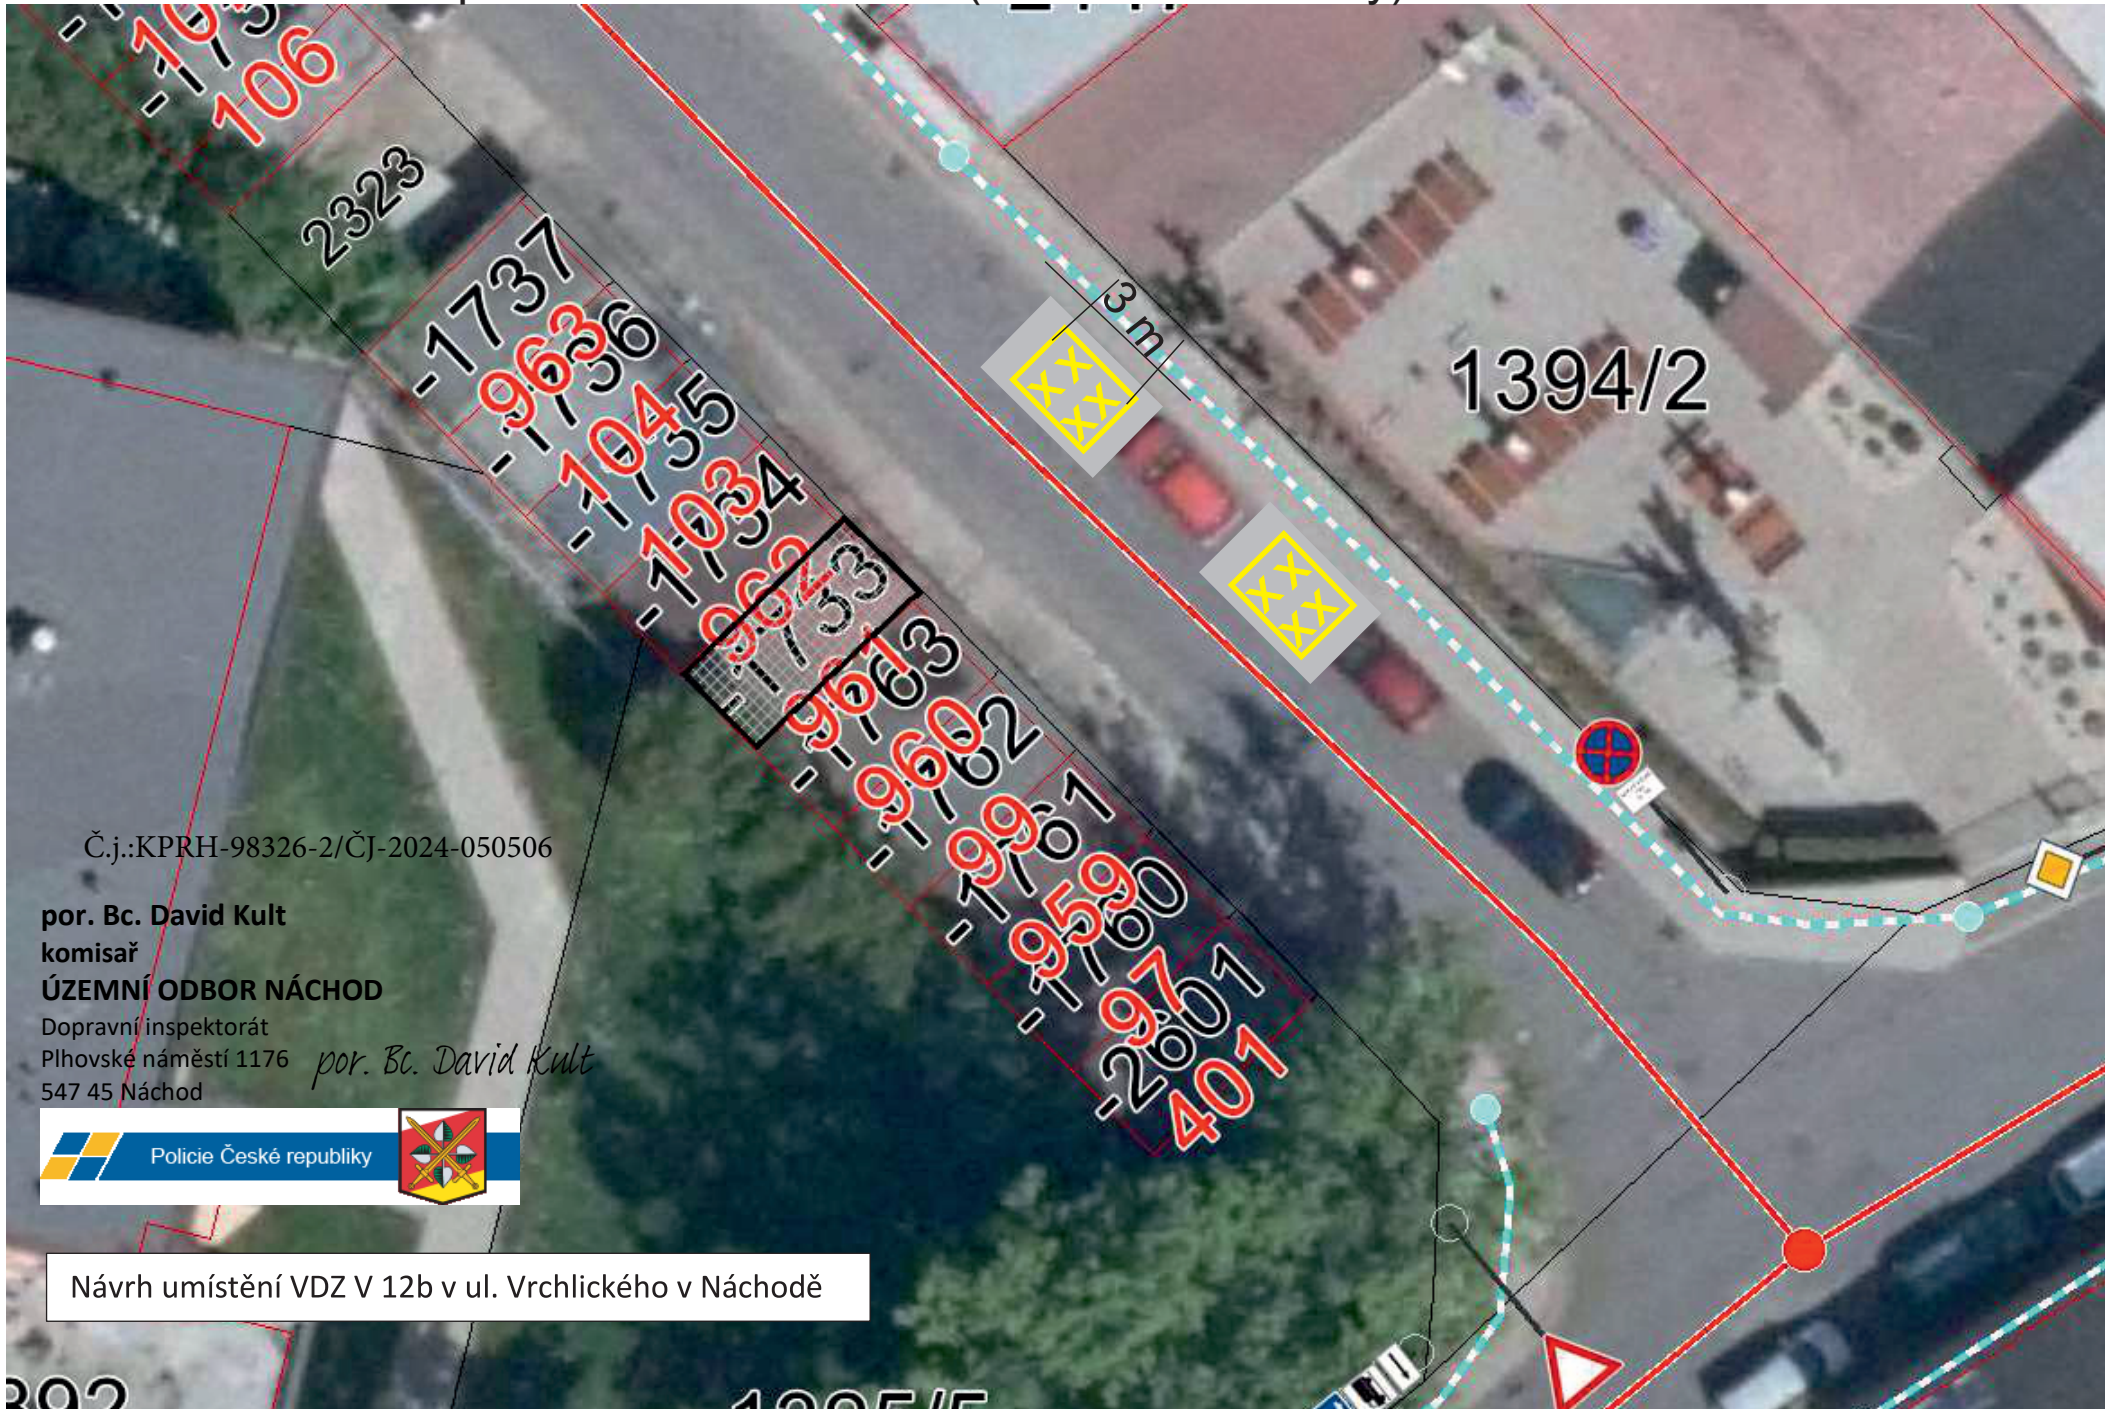


Č.j.:KPRH-98326-2/ČJ-2024-050506

por. Bc. David Kult
komisař

ÚZEMNÍ ODBOR NÁCHOD

Dopravní inspektorát
Plhovské náměstí 1176
547 45 Náchod

por. Bc. David Kult

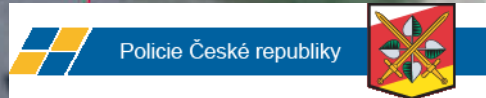

Návrh umístění VDZ V 12b v ul. Vrchlického v Náchodě