
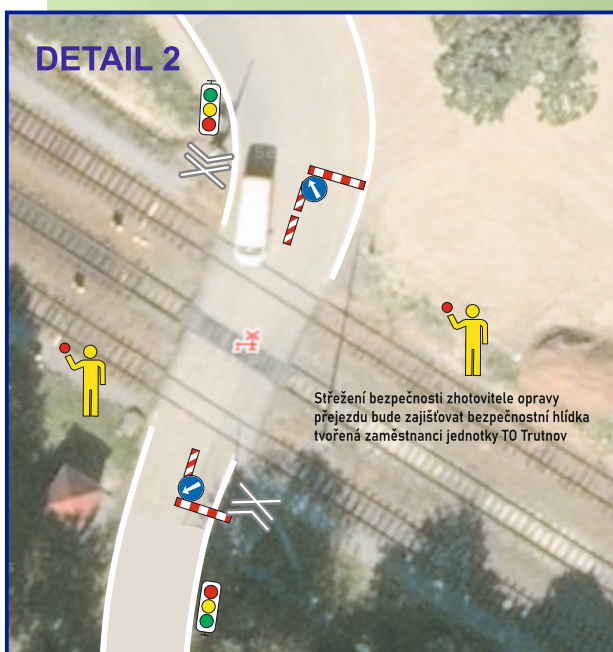
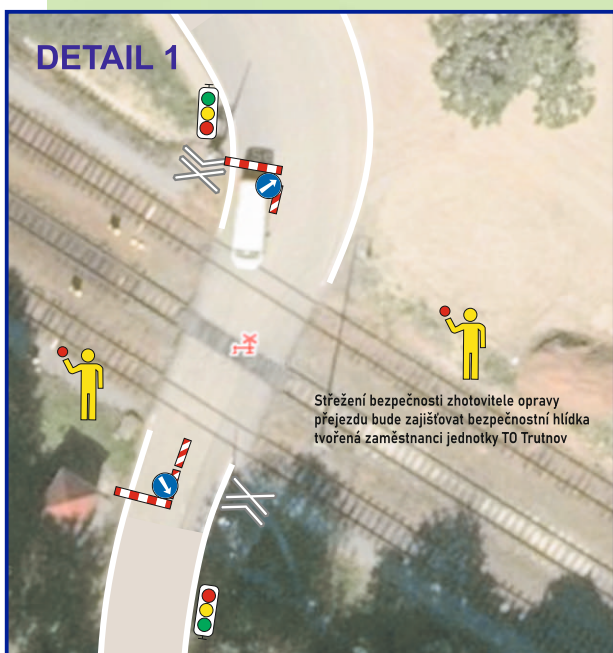
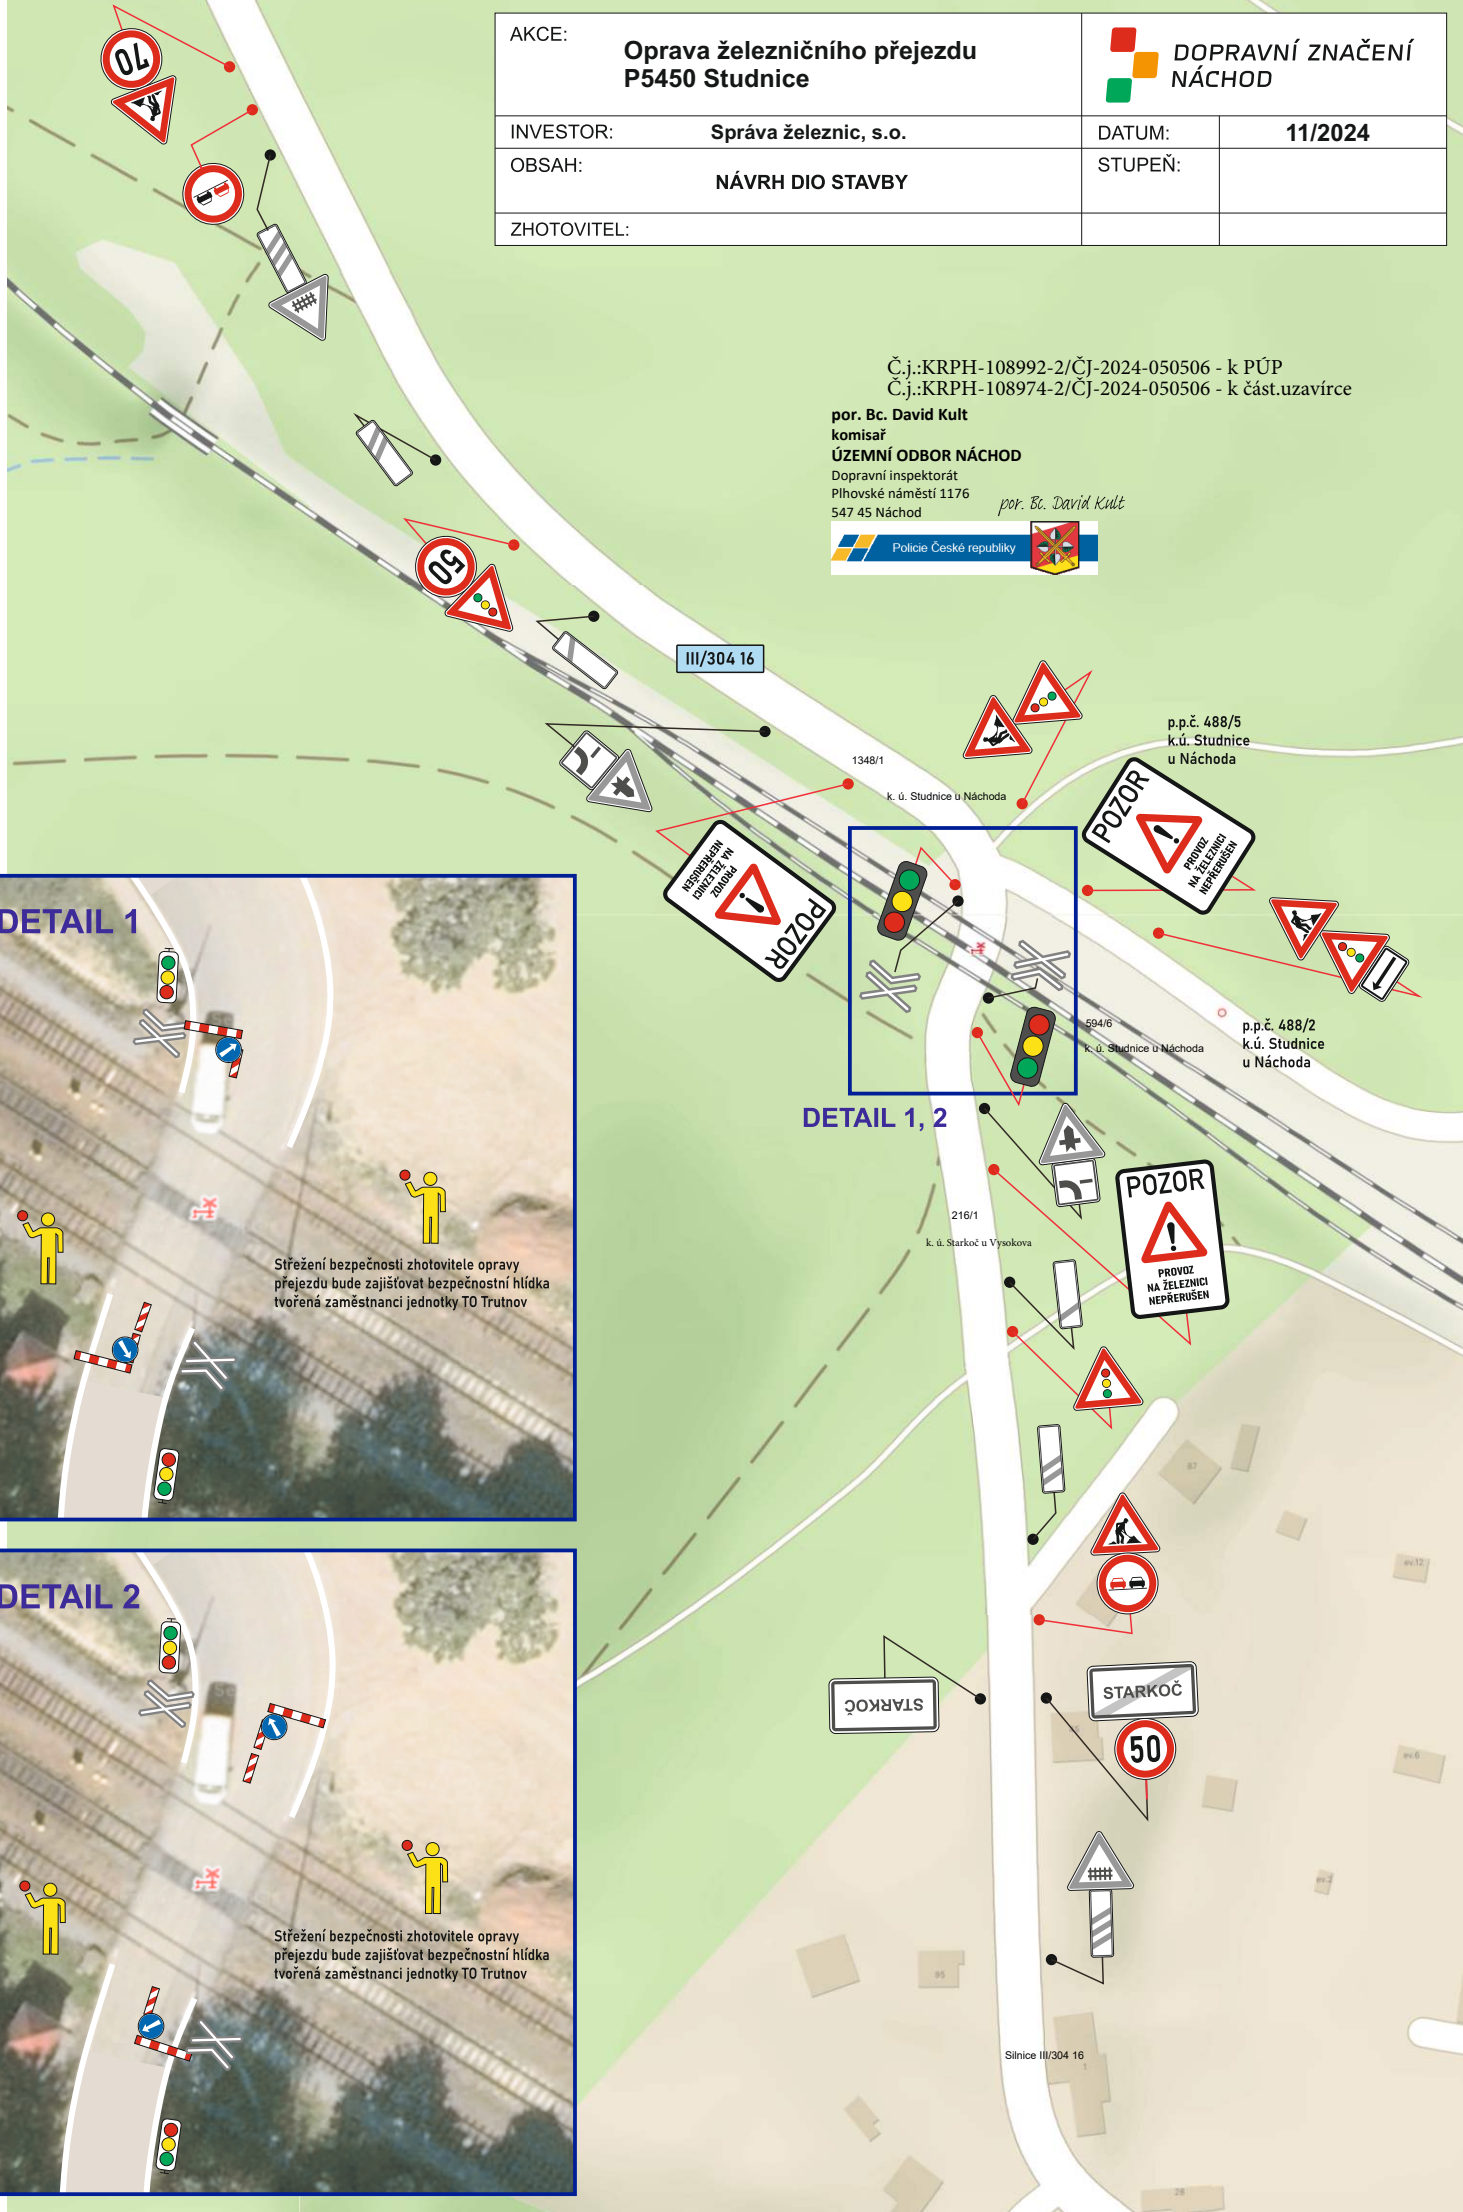


AKCE:	Oprava železničního přejezdu P5450 Studnice		
INVESTOR:	Správa železnic, s.o.	DATUM:	11/2024
OBSAH:	NÁVRH DIO STAVBY	STUPEŇ:	
ZHOTOVITEL:			

Č.j.:KRP-108992-2/ČJ-2024-050506 - k PÚP
 Č.j.:KRP-108974-2/ČJ-2024-050506 - k část.uzavírce

por. Bc. David Kult
 komisař
 ÚZEMNÍ ODBOR NÁCHOD
 Dopravní inspektorát
 Plhovské náměstí 1176
 547 45 Náchod
 por. Bc. David Kult



DETAIL 1, 2