

ZMĚNA Č.5 ÚZEMNÍHO PLÁNU POLICE NAD METUJÍ NÁVRH k veřejnému projednání I.2-a VÝKRES ZÁKLADNÍHO ČLENĚNÍ ÚZEMÍ

LEGENDA

STAV	NÁVRH	REZERVA

HRANICE ŘEŠENÉHO ÚZEMÍ - Město Police nad Metují

HRANICE KATASTRÁLNÍCH ÚZEMÍ



ZASTAVĚNÉ ÚZEMÍ ke dni 1.5.2023

ZASTAVITELNÉ PLOCHY, PLOCHY PŘESTAVBY vymezené ÚP Police nad Metují

ZASTAVITELNÉ PLOCHY, PLOCHY PŘESTAVBY vymezené a upravované Změnou č.5

PLOCHY ZMĚN V KRAJINĚ vymezené ÚP Police nad Metují

PLOCHY A KORIDORY ÚZEMNÍCH REZERV vymezené ÚP Police nad Metují

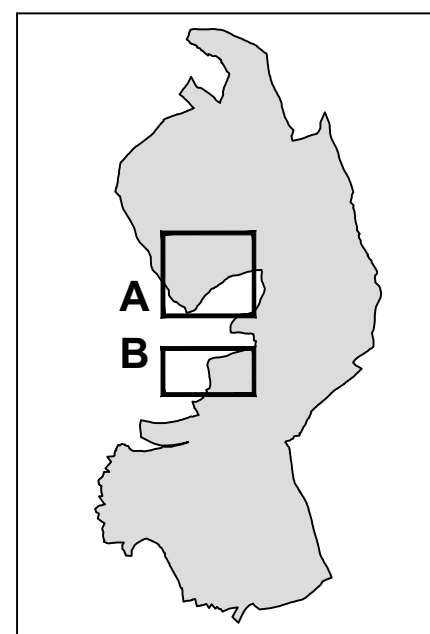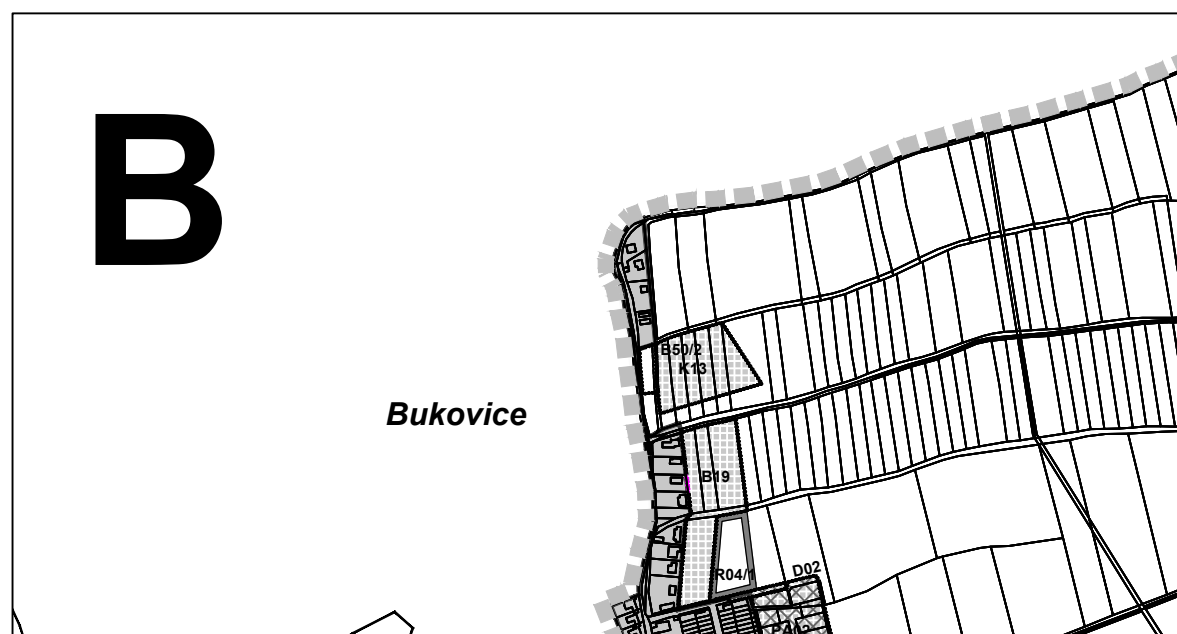

ÚZEMNÍ PLÁN POLICE NAD METUJÍ - ZMĚNA č.5

Ing.arch. Pavel Metelka

Čajkovského 958 • 500 09 Hradec Králové 9
IČO: 04415248 • DIČ: CZ6810130008
+420 723 663 083 • pavel.metelka68@gmail.com

ODPOVĚDNÝ PROJEKTANT: Ing. arch. Pavel Metelka	AUTORIZACE: ČKA 04 178 (A.1)	OBJEDNATEL: Město Police nad Metují Masarykovo nám., čp. 98 • 549 54 Police nad Metují
VYPRACOVAL: Ing. arch. Pavel Metelka	AUTORIZACE:	PORÍZOVATEL: Městský úřad Náchod, odbor výstavby a územního plánování Masarykovo náměstí 40 • 547 01 Náchod

STUPEŇ ÚZEMNÍ PLÁNOVACÍ DOKUMENTACE: NÁVRH K VEŘEJNÉMU PROJEDNÁNÍ	ZAKÁZKOVÉ ČÍSLO: 0016
NÁZEV ČÁSTI: GRAFICKÁ ČÁST	DATUM VYHOTOVENÍ: 06.2024
NÁZEV VÝKRESU: VÝKRES ZÁKLADNÍHO ČLENĚNÍ ÚZEMÍ	MĚŘÍTKO: 1: 10 000
	FORMÁT: 420 x 297
	ČÍSLO VÝKRESU: I.2 - a