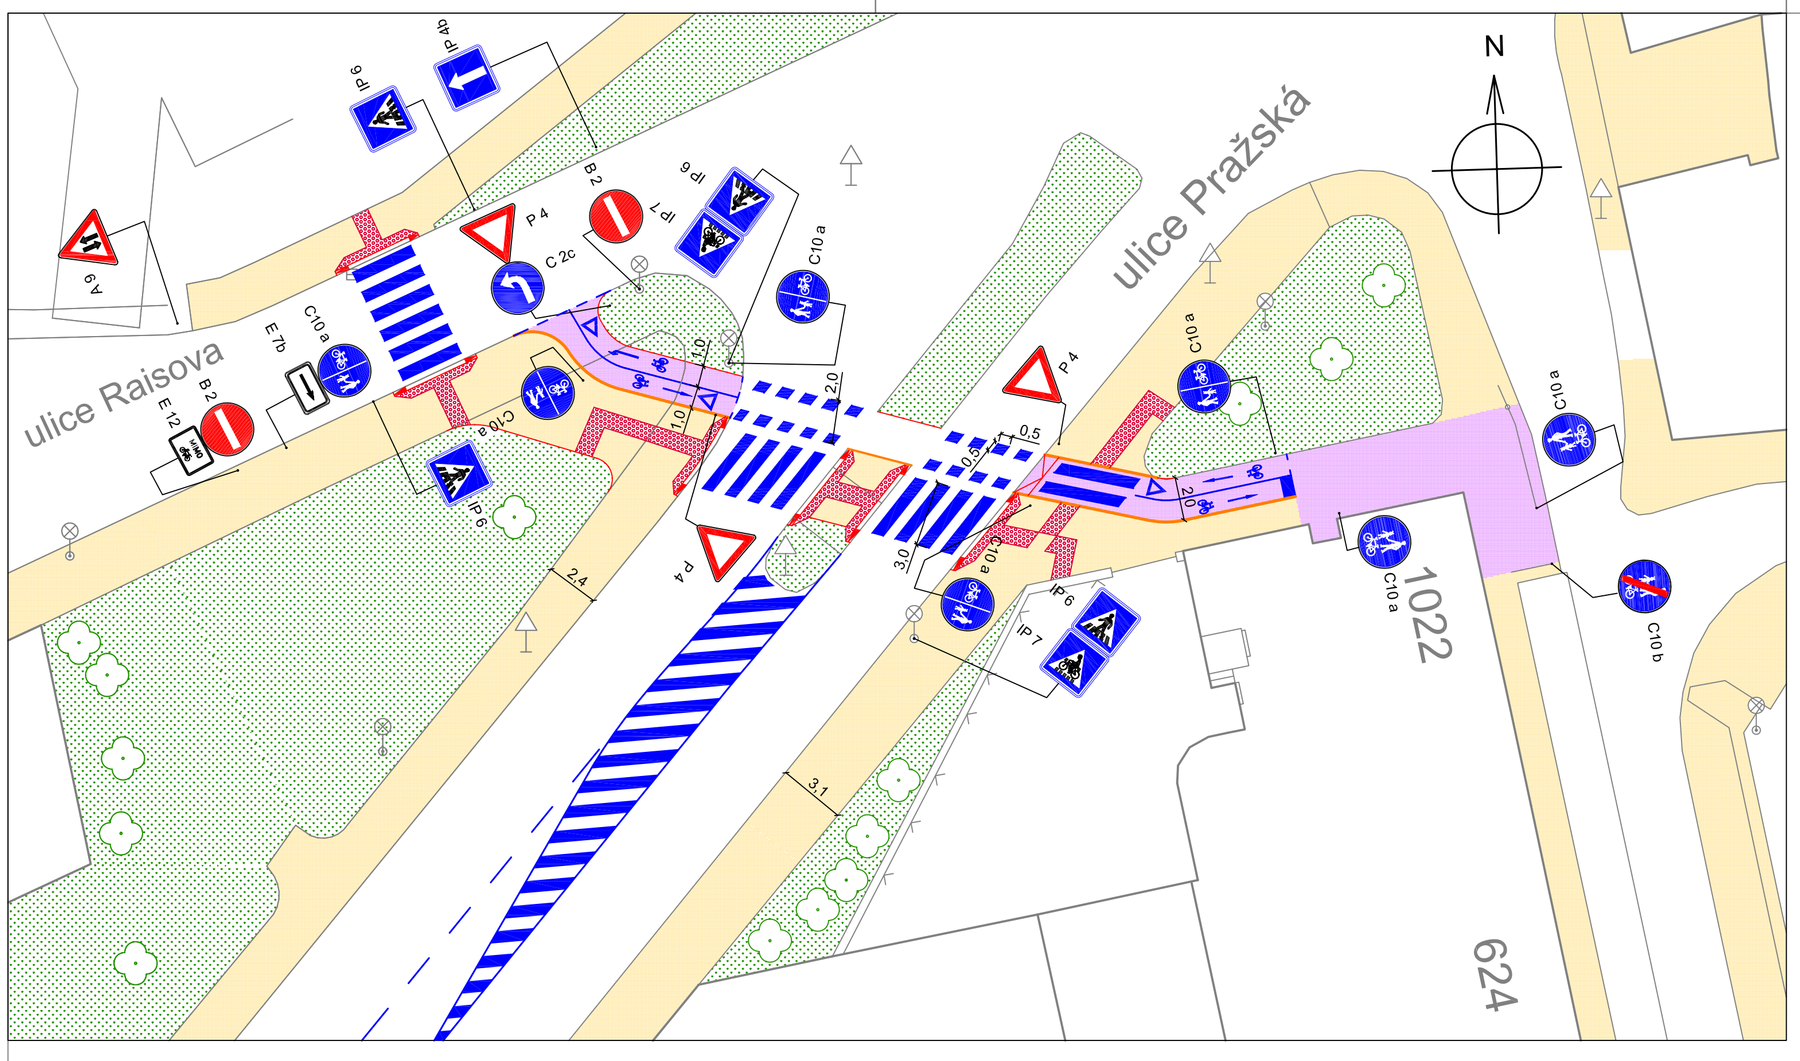

LEGENDA

- Fyzické hrany - návrh
- Fyzické hrany - stávající stav
- Hmatný pás
- Cyklistická komunikace
- Chodník
- Zeleň
- Signální pás
- Vodorovné značení
- Keř, strom
- Pilot
- Hrany budov
- Snížený obrubník
- 1,7 Kóty
- Veřejné osvětlení
- Vodorovné dopravní značení
- Svislé dopravní značení
- Sloupek

ČESKÉ VYSOKÉ UČENÍ TECHNICKÉ V PRAZE FAKULTA DOPRAVNÍ ÚSTAV DOPRAVNÍCH SYSTÉMŮ		
NÁZEV DIPLOMOVÉ PRÁCE PROPOJENÍ CYKLISTICKÝCH TRAS PŘES MĚSTO NÁCHOD VČETNĚ ZNAČENÍ A STAVEBNÍCH ÚPRAV	VEDOUCÍ PRÁCE	DOC. ING. JIŘÍ ČARSKÝ, PH.D.
	ŘEŠITEL	PAVEL TESAŘ
	DATUM	11/2008
NÁZEV PŘÍLOHY SPOLEČNÁ LEGENDA K SITUACÍM - PŘÍLOHA 2, PŘÍLOHA 3, PŘÍLOHA 4, PŘÍLOHA 5	FORMÁT	1xA4
	ČÍSLO PŘÍLOHY	6
	MĚŘÍTKO	BEZMĚR 1:200

ČESKÉ VYSOKÉ UČENÍ TECHNICKÉ V PRAZE
FAKULTA DOPRAVNÍ

ÚSTAV DOPRAVNÍCH SYSTÉMŮ

NÁZEV DIPLOMOVÉ PRÁCE PROPOJENÍ CYKLISTICKÝCH TRAS PŘES MĚSTO NÁCHOD VČETNĚ ZNAČENÍ A STAVEBNÍCH ÚPRAV	VEDOUCÍ PRÁCE	DOC. ING. JIŘÍ ČARSKÝ, PH.D.
	ŘEŠITEL	PAVEL TESAŘ
	DATUM	11/2008
NÁZEV PŘÍLOHY NÁVRH VEDENÍ CYKLISTICKÉ TRASY D3 - PŘEVEDENÍ TRASY PŘES ULICI PRAŽSKÁ	FORMÁT	3xA4
	ČÍSLO PŘÍLOHY	5
	MĚŘÍTKO	1:200