OPRAVA MK ULICE POD HOMOLKOU

SDZ č. IP22 umístit od 26. 09. 2024.

- termín realizace: 01.10. - 30.10. 2024
- úplná uzavírka místní komunikace z důvodu probíhajících prací a zajištění BOZP (pokládka silničních obrub, betonové přídlažby, frézování vozovky, sanace a pokládka asfaltových vrstev)

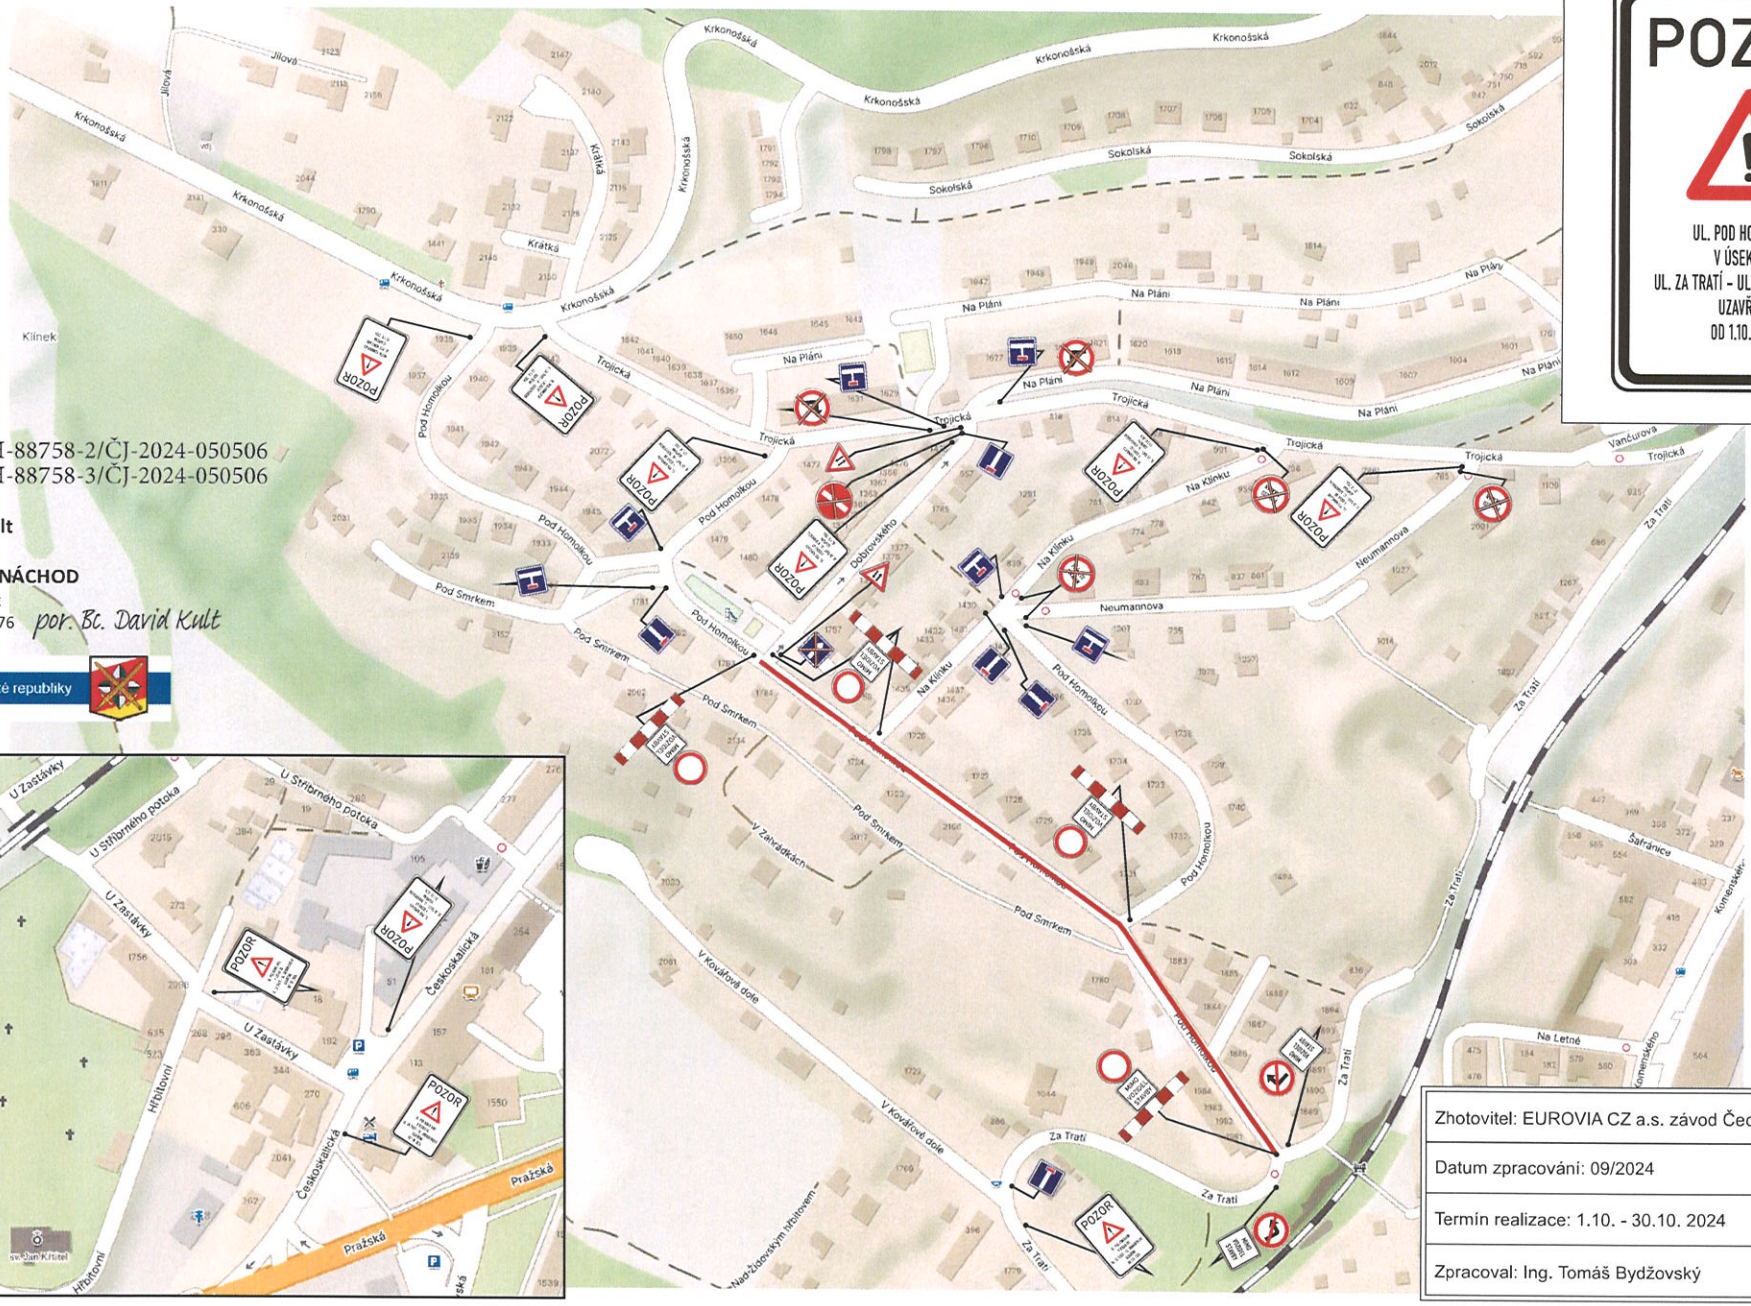

Č.j.:KPRH-88758-2/ČJ-2024-050506
Č.j.:KPRH-88758-3/ČJ-2024-050506

por. Bc. David Kult
komisař
ÚZEMNÍ ODBOR NÁCHOD
Dopravní inspektorát
Plhovské náměstí 1176
547 45 Náchod

por. Bc. David Kult

Policie České republiky

Zhotovitel: EUROVIA CZ a.s. závod Čechy východ	
Datum zpracování: 09/2024	
Termín realizace: 1.10. - 30.10. 2024	
Zpracoval: Ing. Tomáš Bydžovský	