


ÚZEMNÍ PLÁN ČERVENÁ HORA

Koordinální výkres

LEGENDA:

STAV	NÁVRH	HRANICE
		HRANICE ŘEŠENÉHO ÚZEMÍ
		HRANICE ZASTAVĚNÉHO ÚZEMÍ K DATU 10.10.2016
		HRANICE ZASTAVITELNÝCH PLOCH
		HRANICE PLOCH PŘESTAVBY
		HRANICE PLOCH ZMĚN V KRAJINĚ

ČERVENÝ KOSTELEČ
(k.ú. Stolin, k.ú. Olešnice
u Červeného Kostelce)

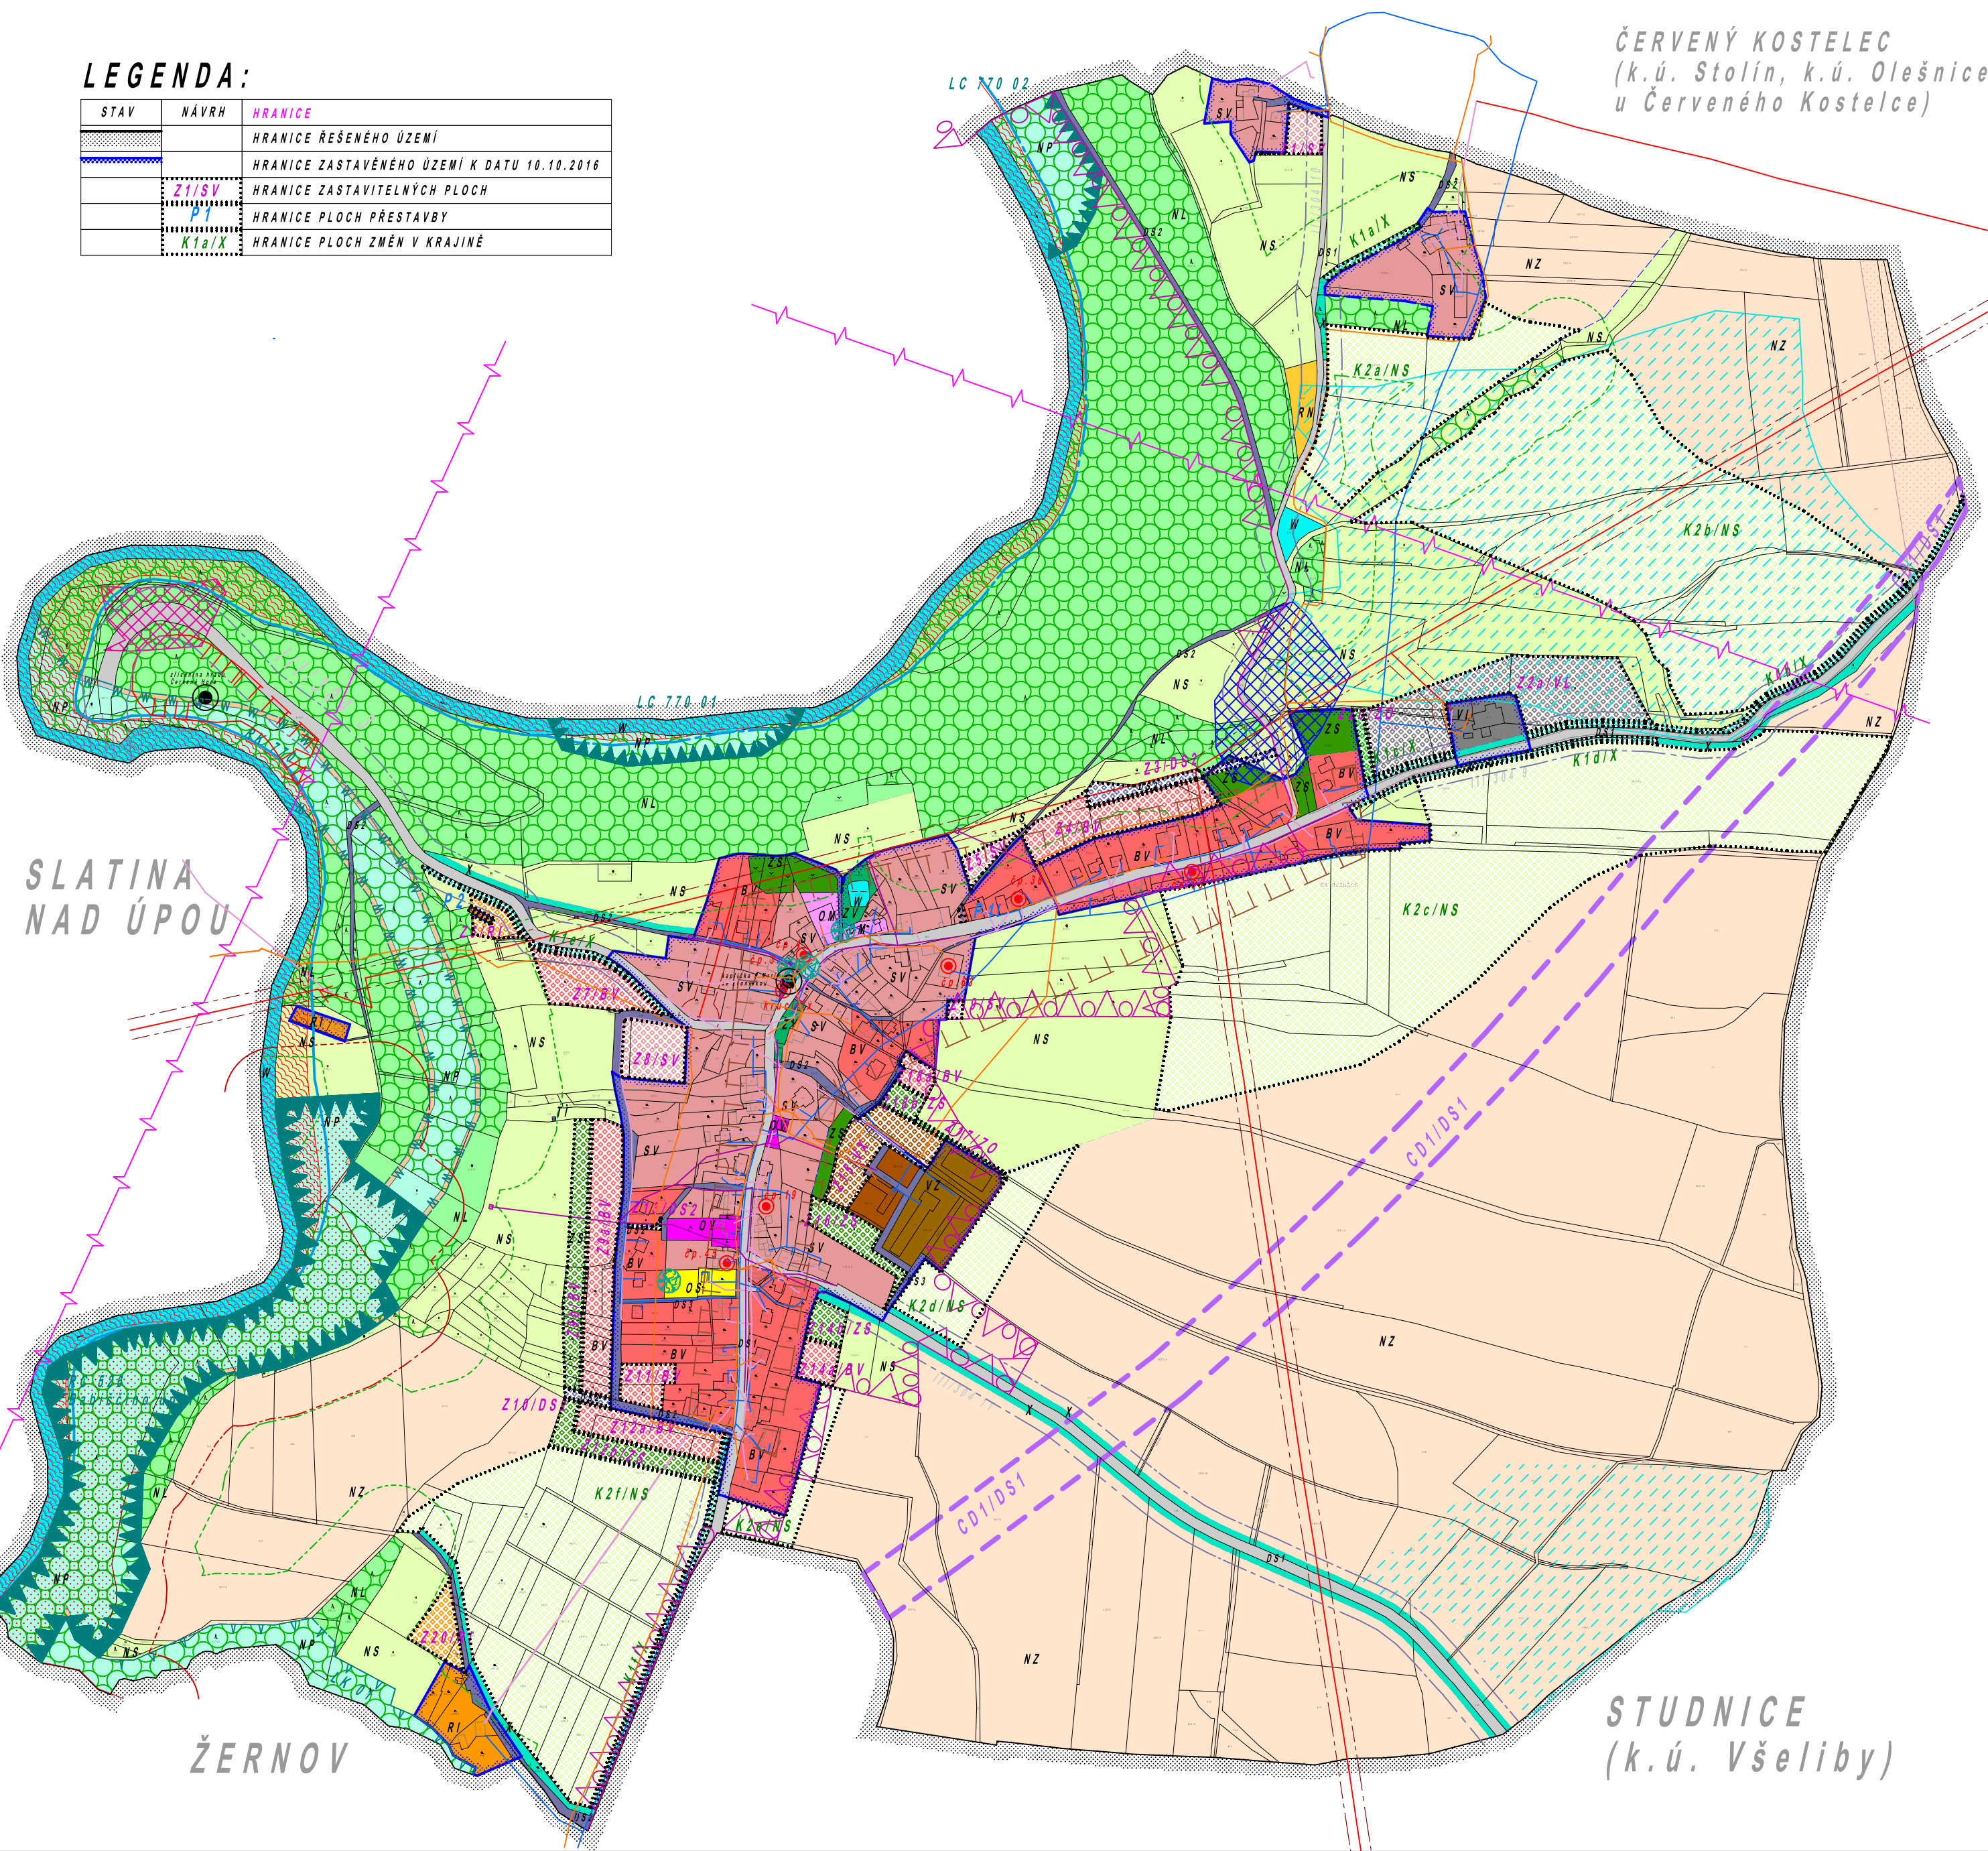

SLATINA
NAD ÚPOU

ŽERNOV

STUDNICE
(k.ú. Všeliby)

STAV	NÁVRH	PLOCHY S ROZDÍLNÝM ZPŮSOBEM VYUŽITÍ
BV		BYDLENÍ - V RODINNÝCH DOMECH - VENKOVSKÉ
SV		PLOCHY SMÍŠENÉ OBYTNÉ - VENKOVSKÉ
RI		REKREACE - PLOCHY STAVEB PRO RODINNOU REKREACI
RN		REKREACE - NA PLOCHÁCH PŘÍRODNÍHO CHARAKTERU
OY		OBČANSKÉ VYBAVENÍ - VEŘEJNÁ INFRASTRUKTURA
OM		OBČANSKÉ VYBAVENÍ - Komerční zařízení malá a střední
OS		OBČANSKÉ VYBAVENÍ - TĚLOVÝCHOVNÁ A SPORTOVNÍ ZAŘÍZENÍ
DS1		DOPRAVNÍ INFRASTRUKTURA - SILNIČNÍ - KRAJSKÉ SILNICE
DS2		DOPRAVNÍ INFRASTRUKTURA - SILNIČNÍ - MÍSTNÍ KOMUNIKACE A ÚČELOVÉ KOMUNIKACE
TI		TECHNICKÁ INFRASTRUKTURA - INŽENÝRSKÉ SÍTĚ
VL		VÝROBA A SKLADOVÁNÍ - LEHKÝ PRŮMYSL
VZ		VÝROBA A SKLADOVÁNÍ - ZEMĚDĚLSKÁ VÝROBA
VK		VÝROBA A SKLADOVÁNÍ - SE SPECIFICKÝM VYUŽITÍM - ZEMĚDĚLSKÁ FARMA
ZV		VEŘEJNÁ PROSTRANSTVÍ - VEŘEJNÁ ZELEN
ZS		ZELEŇ - SOUKROMÁ A VYHRAZENÁ
ZO		ZELEŇ - OCHRANNÁ A IZOLAČNÍ
W		PLOCHY VODNÍ A VODOHOSPODÁRSKÉ
NZ		PLOCHY ZEMĚDĚLSKÉ
NL		PLOCHY LESNÍ
NP		PLOCHY PŘÍRODNÍ
NS		PLOCHY SMÍŠENÉ NEZASTAVĚNÉHO ÚZEMÍ
X		PLOCHY SPECIFICKÉ - DOPROVDNÁ ZELEN
		KORIDOR PRO VEDENÍ DOPRAVNÍ STAVBY
		KORIDOR PRO VEDENÍ KRAJSKÉ SILNICE

STAV	NÁVRH	VYMEZENÍ PRVKŮ ÚZEMNÍHO SYSTÉMU EKOLOGICKÉ STABILITY
		REGIONÁLNÍ BIOCENTRUM
		REGIONÁLNÍ BIOKORIDOR
		LOKÁLNÍ BIOCENTRUM
		LOKÁLNÍ BIOKORIDOR

STAV	NÁVRH	VYMEZENÍ KULTURNÍCH A PŘÍRODNÍCH HODNOT V ÚZEMÍ
		PAMÁTNÉ OBJEKTY
		VÝZNAMNÉ SOLITERNÍ STROMY

STAV	NÁVRH	LINIE VYUŽITÍ ÚZEMÍ, OMEZENÍ VYPLYVJÍCÍ Z VLASTNOSTÍ ÚZEMÍ
		NÁRODNÍ PŘÍRODNÍ PAMÁTKA BABIČČINO ÚDOLÍ
		OCHRANNÉ PÁSMO NÁRODNÍ PŘÍRODNÍ PAMÁTKY
		POZEMKY URČENÉ K PLNĚNÍ FUNKCÍ LESA
		HRANICE 50 M OD LESNÍCH POZEMKŮ
		VÝZNAMNÝ VODNÍ TOK (pásmo pro údržbu 8m od břehové hrany)
		NEMOVITÁ KULTURNÍ PAMÁTKA
		CELÉ ŘEŠENÉ ÚZEMÍ JE ÚZEMÍM S ARCHEOLOGICKÝMI NÁLEZY
		ÚZEMÍ S ARCHEOLOGICKÝMI NÁLEZY I. KATEGORIE
		ÚZEMÍ S ARCHEOLOGICKÝMI NÁLEZY II. KATEGORIE
		OCHRANNÉ PÁSMO NÁRODNÍ KULTURNÍ PAMÁTKY
		OCHRANNÉ PÁSMO SILNICE III. TŘÍDY
		OCHRANNÉ PÁSMO LETIŠTĚ S VÝŠKOVÝM OMEZENÍM STAVEB
		ELEKTRICKÉ VEDENÍ 35 kV
		OCHRANNÉ PÁSMO EL. VEDENÍ 35 kV
		SEKUNDERNÍ EL. VEDENÍ (ochranné pásmo 1m)
		VODOVOD (ochranné pásmo 1,5m)
		KANALIZACE (ochranné pásmo 1,5 m)
		KOMUNIKAČNÍ VEDENÍ (ochranné pásmo 1,5 m)
		RADIORELÉOVÁ TRASA
		POTENCIÁLNÍ SESUVNÉ ÚZEMÍ
		AKTIVNÍ SESUVNÉ ÚZEMÍ
		HRANICE ZÁPLAVOVÉHO ÚZEMÍ PŘI Q100
		PLOCHA AKTIVNÍ ZÁPLAVY
		PLOCHY INVESTIC DO PŮDY

Zodpovědný projektant: Ing. arch. D. Vaníčková	ING. ARCH. D. VANÍČKOVÁ autORIZOVANÝ ARCHITECT PRO OBOJ ÚZEMNÍ PLÁNOVÁNÍ ALČOVSKÉ HANŠE 182 JABLONNÉ NAD ORLICÍ
Etapa: návrh pro společné jednání	
Investor: Obec Č. Hora	Datum: září 2018
	Měřítko: 1 : 5000