


# Změna č. 5 Územního plánu Velké Poříčí

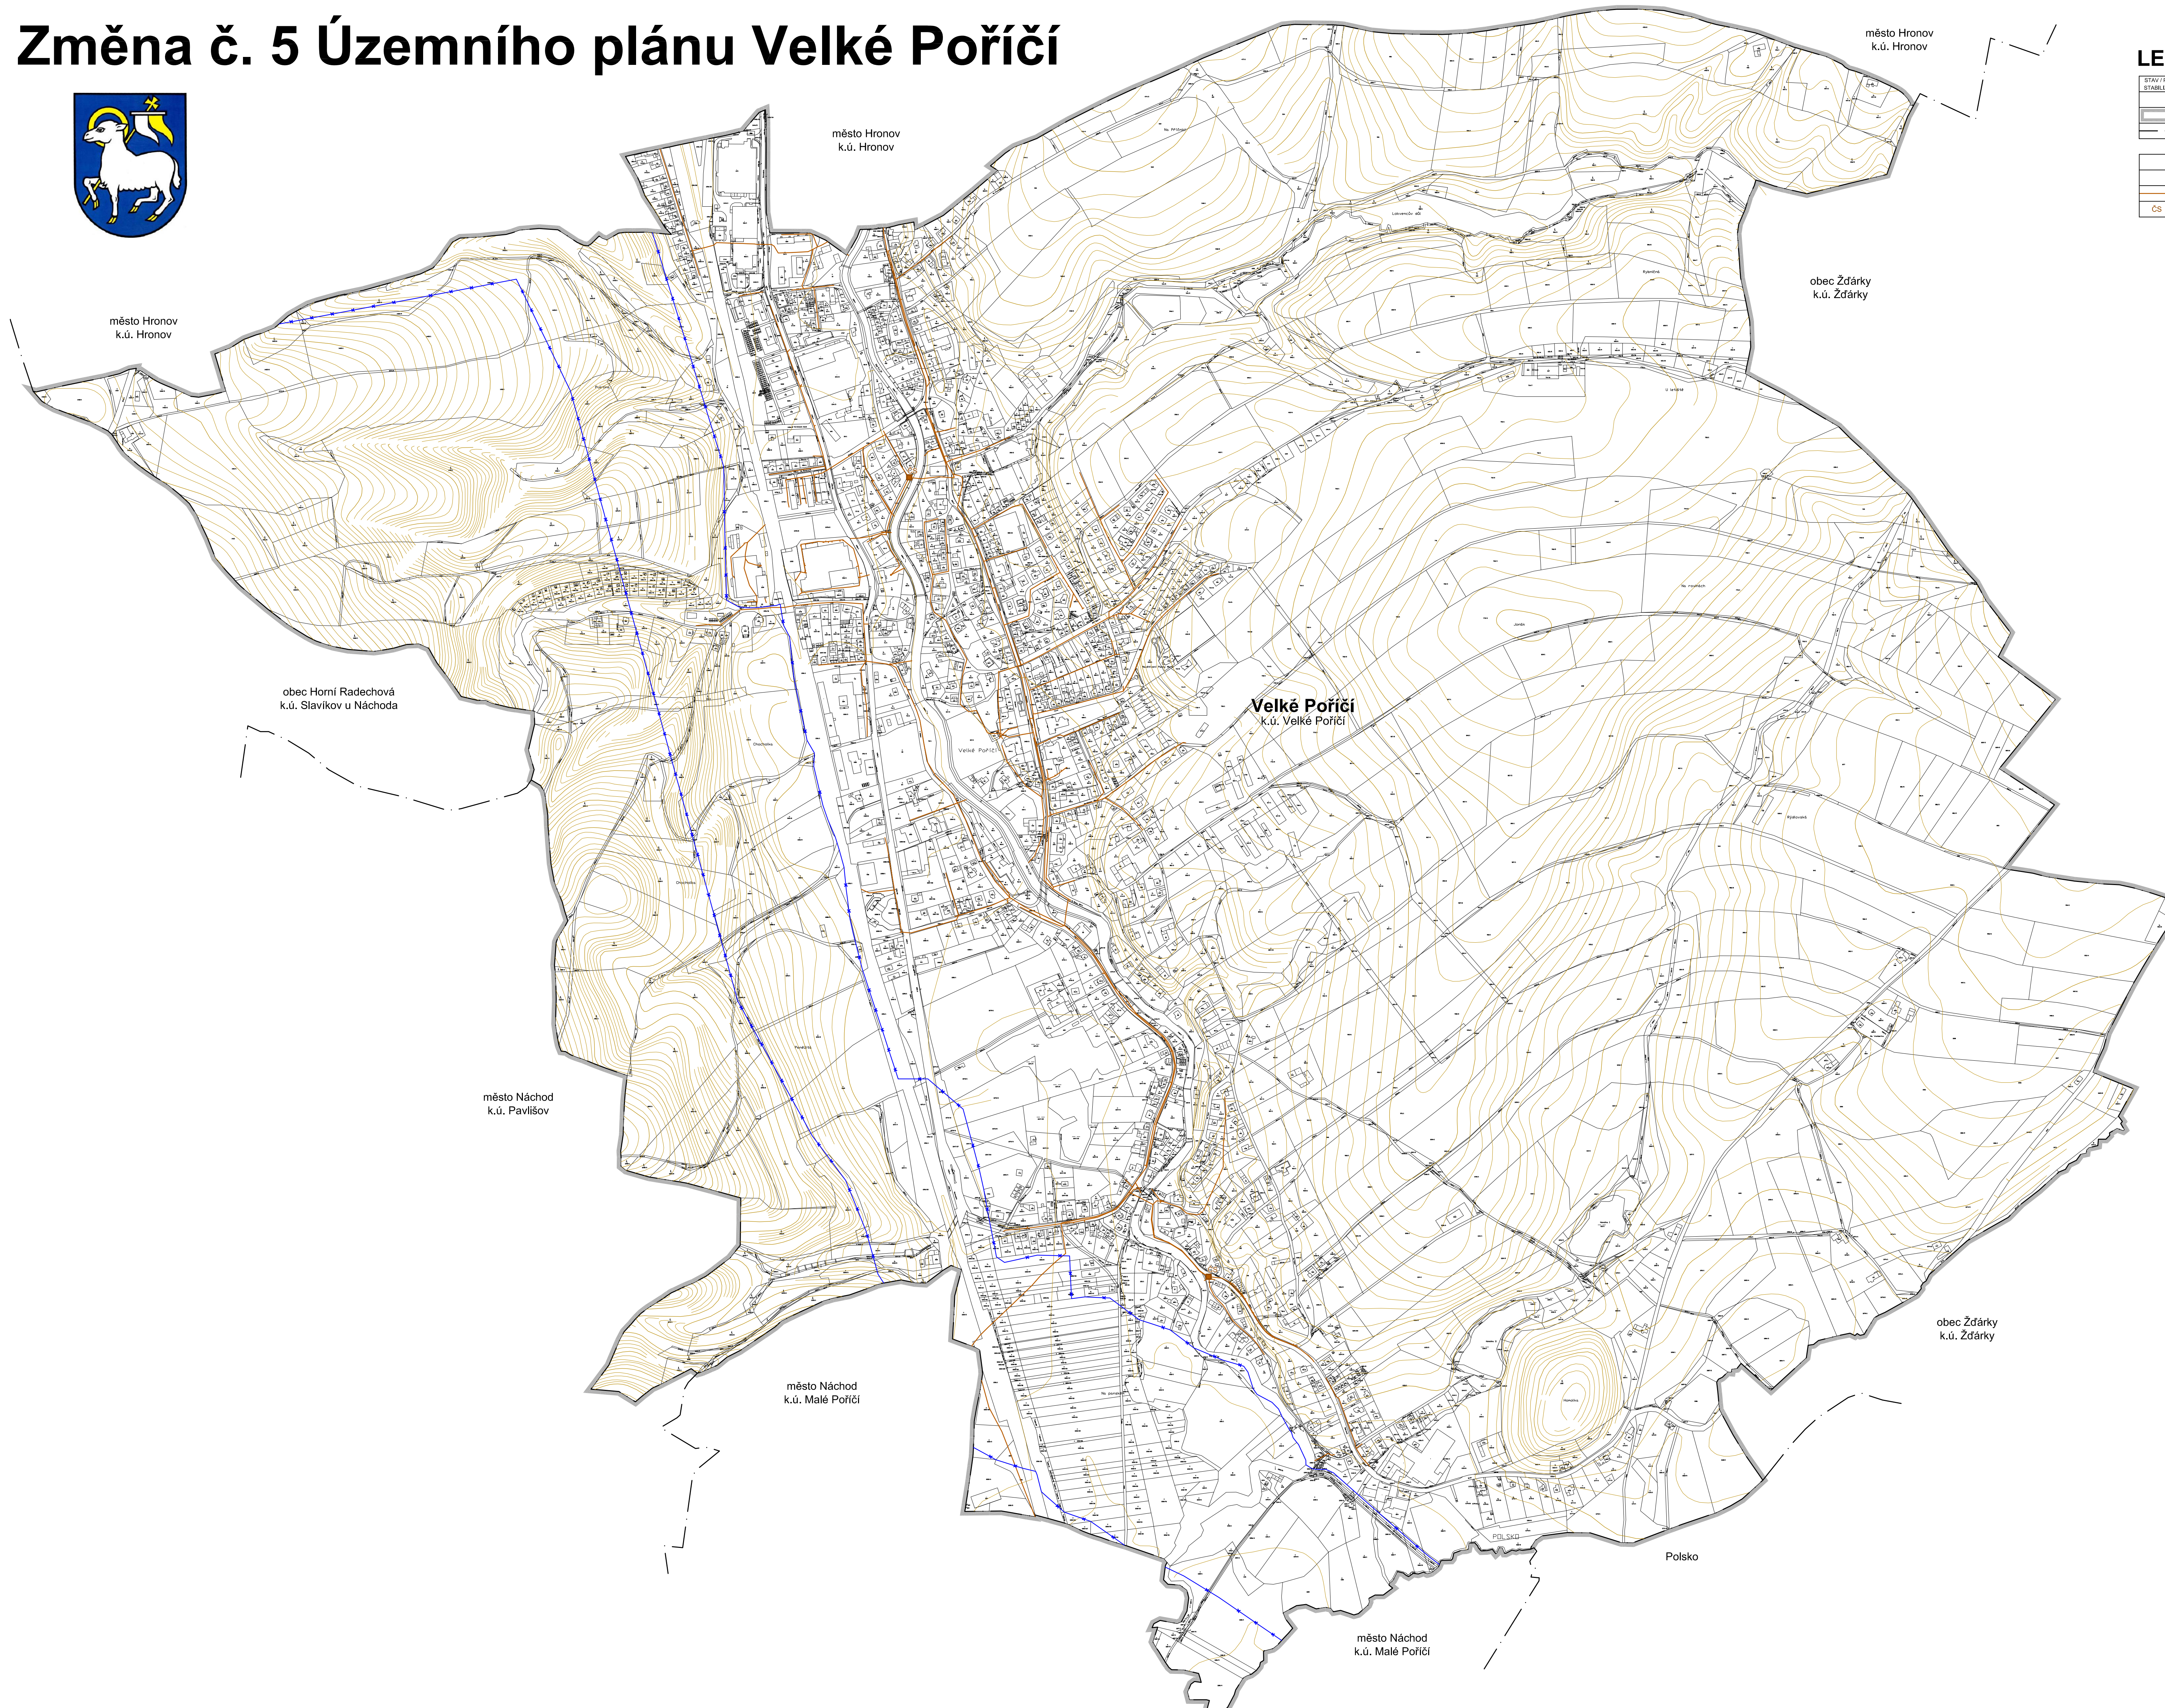

## LEGENDA

STAV / PLOŠNÝ STABILIZOVANÉ	NÁVRH / PLOŠNÝ ZMĚN	ÚZEMNÍ REZERVA
<b>HRANICE ÚZEMNÍCH JEDNOTEK A PLOCH</b>		
Řešené území		
Hranice katastrálního území		
<b>KONCEPCE TECHNICKÉ INFRASTRUKTURY</b>		
Koridor dálkového vodovodu Trutnov-Cervený Kostelec-Velké Poříčí - ke zrušení		
Kanalizační řád		
CS		Čerpací stanice kanalizace

Změna Územního plánu Velké Poříčí byla spolufinancována z prostředků MMR ČR, z programu Ministerstva pro místní rozvoj ČR



Změna č. 5 Územního plánu Velké Poříčí		I.B.4
VODOVOD, KANALIZACE		
Projektant:	REGIO, projektový ateliér s.r.o.	
Autorský kolektiv:	Ing. arch. Jana Šejlová, Ing. Zlata Macháčová, Pavel Kupka, Jan Harčarik, Ing. Martin Šejvl	
Objednatel:	Městys Velké Poříčí	Návrh: Duben 2024
Měřítko:	1 : 5 000	Vydaná Změna č. 5:

