


ÚZEMNÍ PLÁN HORNÍ RADECHOVÁ ZMĚNA č. 2 KOORDINAČNÍ VÝKRES

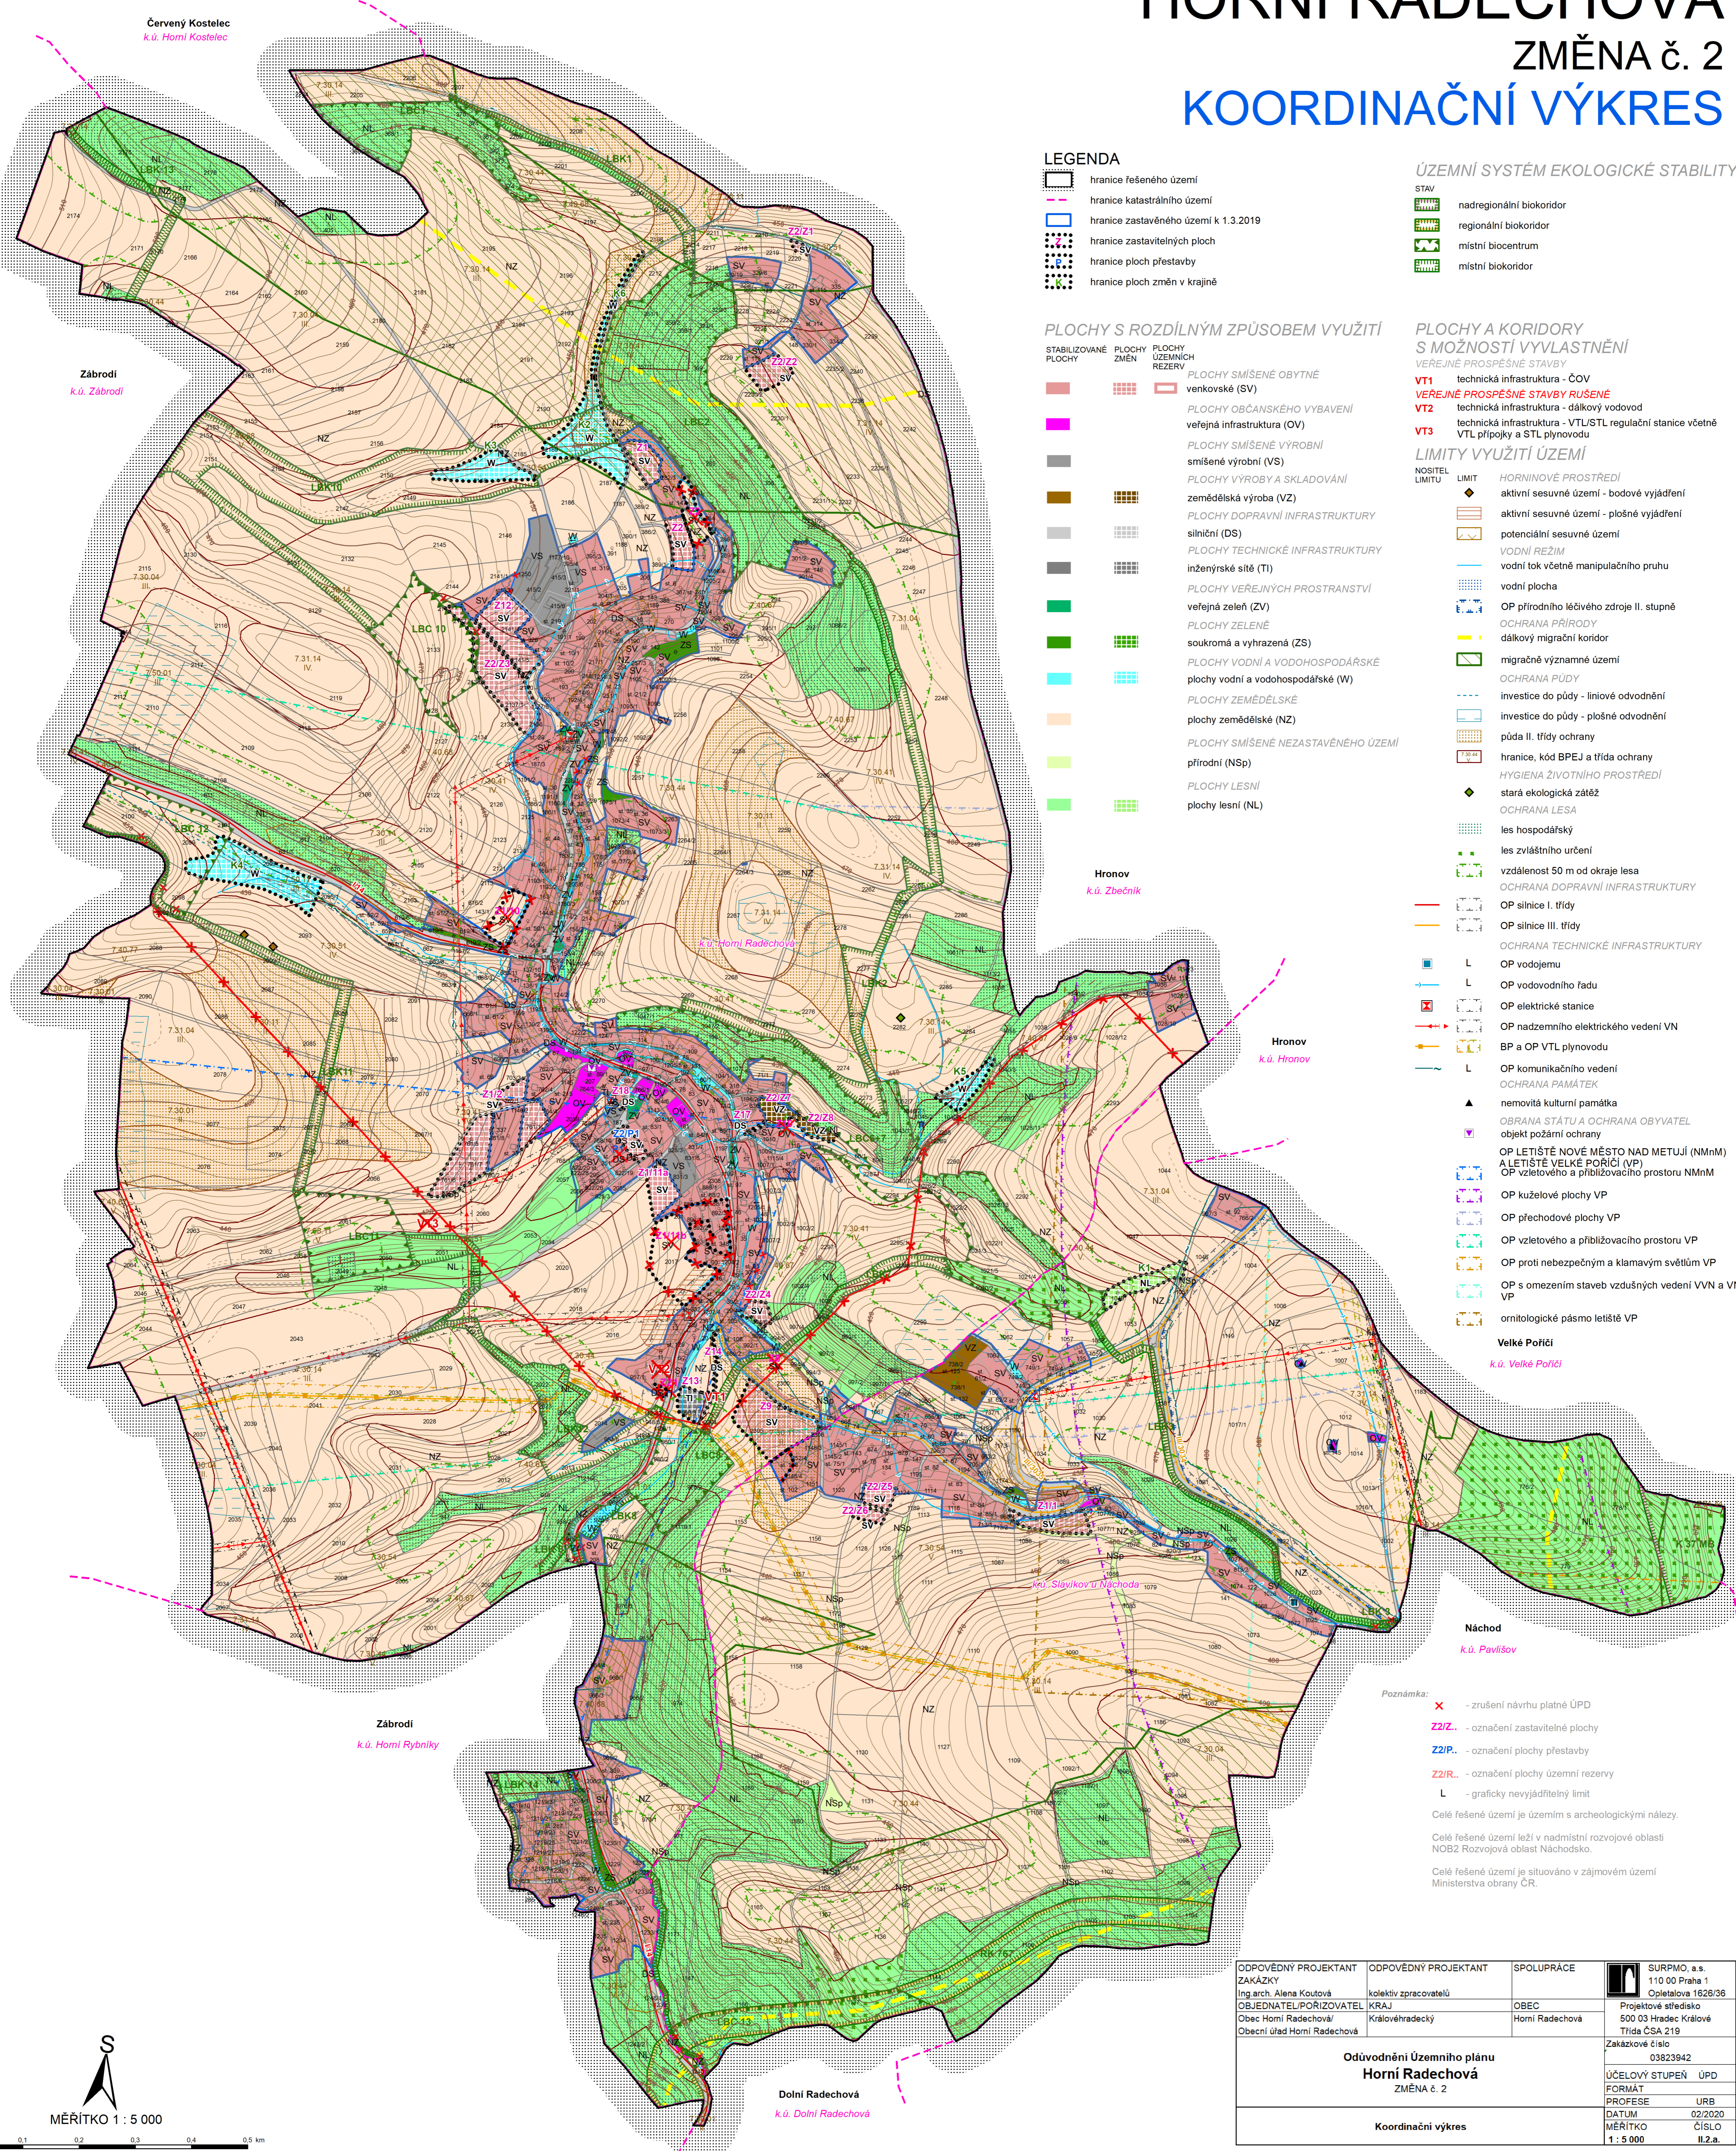

LEGENDA

- hranice řešeného území
- hranice katastrálního území
- hranice zastavěného území k 1.3.2019
- hranice zastavěných ploch
- hranice ploch přestavby
- hranice ploch změn v krajině

ÚZEMNÍ SYSTÉM EKOLOGICKÉ STABILITY

- STAV
- nadregionální biokoridor
 - regionální biokoridor
 - místní biocentrum
 - místní biokoridor

PLOCHY S ROZDÍLNÝM ZPŮSOBEM VYUŽITÍ

- STABILIZOVANÉ PLOCHY
- venkovské (SV)
 - veřejná infrastruktura (OV)
 - smíšená výrobní (VS)
 - výroba a skladování (VZ)
 - dopravní infrastruktury silniční (DS)
 - technické infrastruktury inženýrské sítě (TI)
 - veřejných prostranství (ZV)
 - zeleně (ZS)
 - vodní a vodohospodářské (W)
 - zemědělské (NZ)
 - smíšené nezastavěného území přírodní (Nsp)
 - lesní (NL)

PLOCHY A KORIDORY S MOŽNOSTÍ VYVLASTNĚNÍ

- VEREJNÉ PROSPĚŠNÉ STAVBY
- VT1** technická infrastruktura - ČOV
 - VEREJNÉ PROSPĚŠNÉ STAVBY RUŠENÉ** technická infrastruktura - dálkový vodovod
 - VT2** technická infrastruktura - VTL/STL regulační stanice včetně VTL přípojky a STL plynovodu
 - VT3**

LIMITY VYUŽITÍ ÚZEMÍ

- NOSITEL LIMITU
- aktivní sesuvné území - bodové vyjádření
 - aktivní sesuvné území - plošné vyjádření
 - vodní režim (VR)
 - vodní tok včetně manipulačního pruhu vodní plocha
 - OP přírodního léčivého zdroje II. stupně OCHRANA PŘÍRODY
 - dálkový migrační koridor
 - migračně významné území OCHRANA PŮDY
 - investice do půdy - liniové odvodnění
 - investice do půdy - plošné odvodnění
 - půda II. třídy ochrany
 - hranice, kód BPEJ a třída ochrany OCHRANA ŽIVOTNÍHO PROSTŘEDÍ
 - stará ekologická zátěž OCHRANA LESA
 - les hospodářský
 - les zvláštního určení
 - vzdálenost 50 m od okraje lesa OCHRANA DOPRAVNÍ INFRASTRUKTURY
 - OP silnice I. třídy
 - OP silnice III. třídy
 - OCHRANA TECHNICKÉ INFRASTRUKTURY
 - OP vodojemu
 - OP vodovodního řadu
 - OP elektrické stanice
 - OP nadzemního elektrického vedení VN
 - BP a OP VTL plynovodu
 - OP komunikačního vedení OCHRANA PAMÁTEK
 - nemovitá kulturní památka OCHRANA STÁTU A OCHRANA OBYVATEL
 - objekt požární ochrany
 - OP LETIŠTĚ NOVÉ MĚSTO NAD METUJÍ (NMnM) A LETIŠTĚ VELKÉ POŘÍČÍ (VP)
 - OP vztelovacího a přiblížovacího prostoru NMnM
 - OP kuželové plochy VP
 - OP přechodové plochy VP
 - OP vztelovacího a přiblížovacího prostoru VP
 - OP proti nebezpečným a klamavým světlům VP
 - OP s omezením staveb vzdušných vedení VVN a VN VP
 - ornitologické pásmo letiště VP


Velké Poříčí
k.ú. Velké Poříčí

- Poznámka:
- zrušení návrhu platné ÚPD
 - označení zastavěných ploch
 - označení plochy přestavby
 - označení plochy územní rezervy
 - graficky nevýjadřitelný limit

Celé řešené území leží v územím s archeologickými nálezky.
Celé řešené území leží v nadmístní rozvojové oblasti NOB2 Rozvojová oblast Náchodsko.

Celé řešené území je situováno v zájmovém území Ministerstva obrany ČR.

ODPOVĚDNÝ PROJEKTANT ZAKÁZKY Ing. arch. Alena Koutová	ODPOVĚDNÝ PROJEKTANT kolektiv zpracovatelů	SPOLUPRÁCE KRAJ Královéhradecký	OBEC Horní Radechová	SURPMO, a.s. 110 00 Praha 1 Opletalova 1628/36
OBJEDNATEL/PORÍZOVATEL Obec Horní Radechová/ Obecní úřad Horní Radechová				Projektové středisko 500 03 Hradec Králové Třída ČSA 219
Odůvodnění Územního plánu Horní Radechová ZMĚNA č. 2				Zakázkové číslo 03823942
Koordináční výkres				ÚČELOVÝ STUPEŇ ÚPD FORMÁT PROFESE DATUM MĚŘÍTKO 1 : 5 000
				URB 02/2020 ČÍSLO II.z.a.

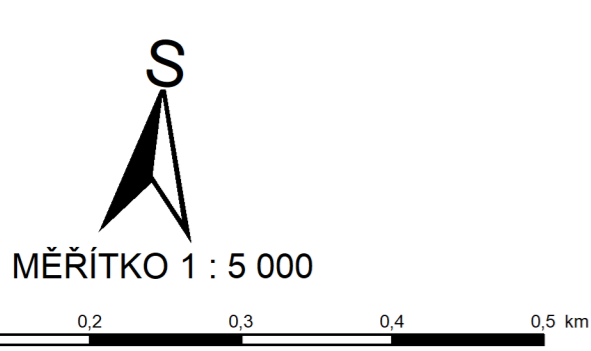

Dolní Radechová
k.ú. Dolní Radechová

Zábrodí
k.ú. Horní Rybníky

Hronov
k.ú. Hronov

Hronov
k.ú. Zbečín

Zábrodí
k.ú. Zábrodí

Červený Kostelec
k.ú. Horní Kostelec

Náchod
k.ú. Pavlišov

Slavkov u Náchoda
k.ú. Slavkov u Náchoda