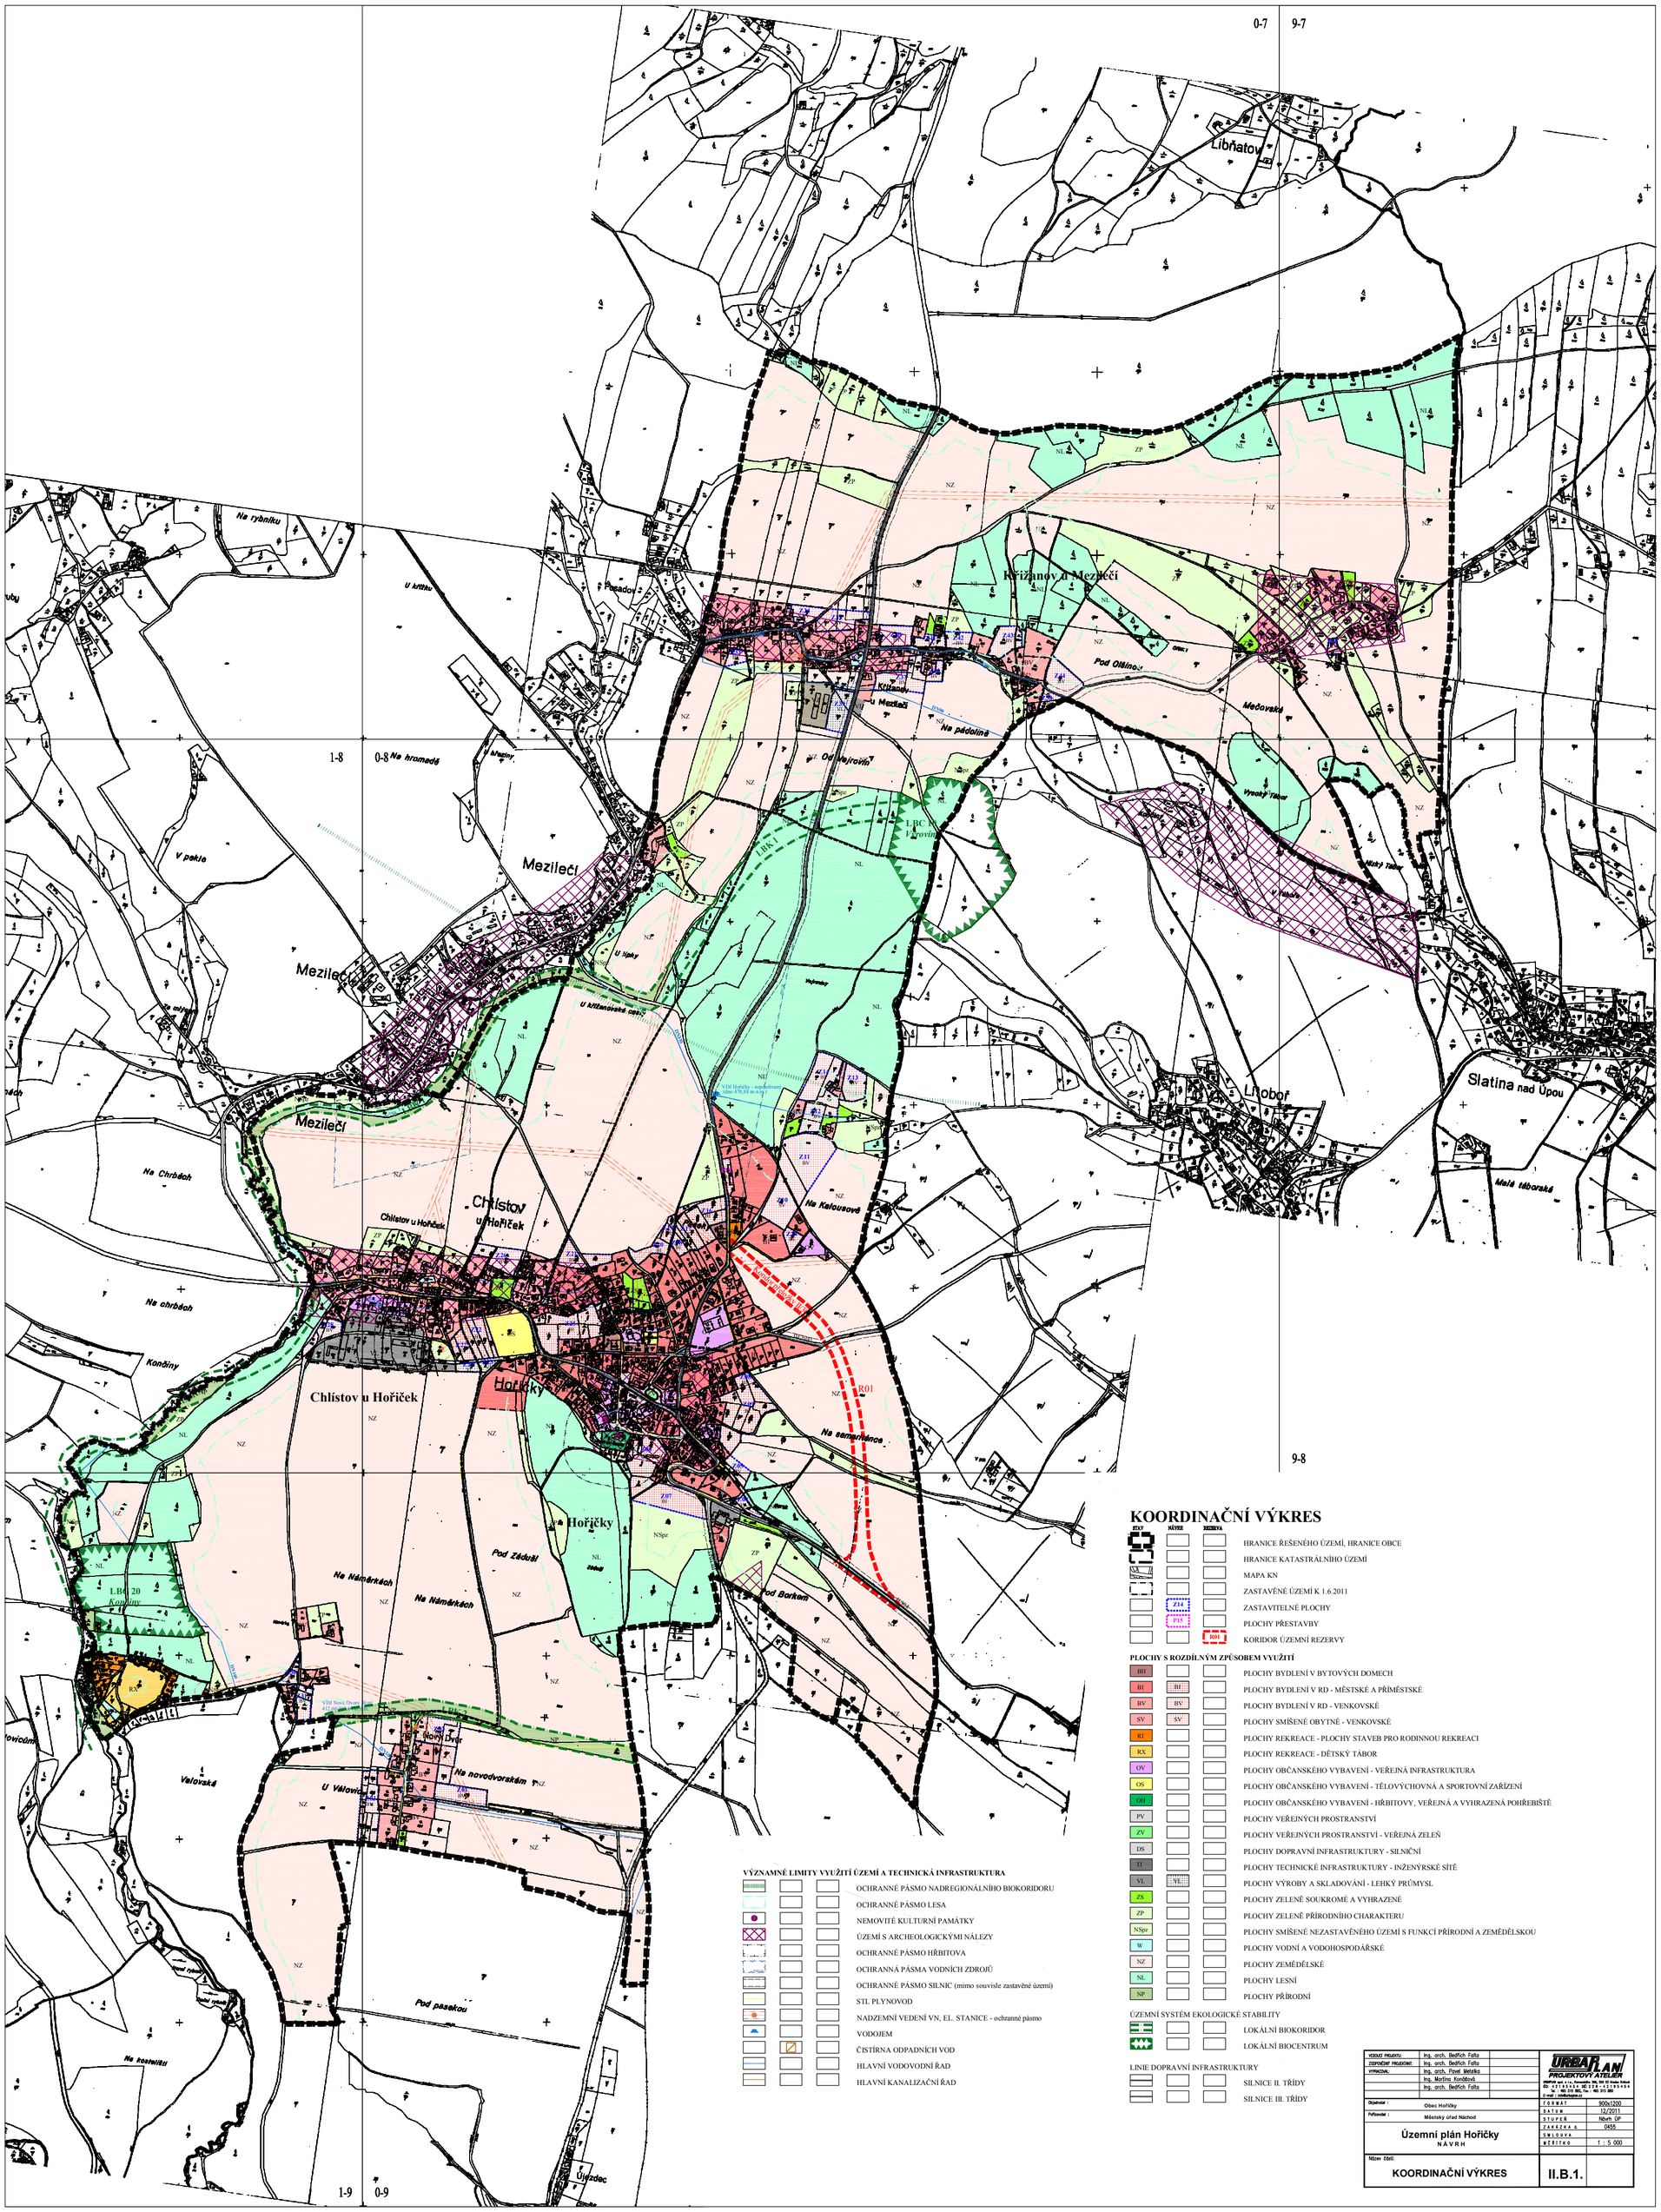

KOORDINAČNÍ VÝKRES

STAV	NÁVRH	REZERVA	
			HRANICE ŘEŠENÉHO ÚZEMÍ, HRANICE OBCE
			HRANICE KATASTRÁLNÍHO ÚZEMÍ
			MAPA KN
			ZASTAVĚNÉ ÚZEMÍ K 1.6.2011
	Z14		ZASTAVITELNÉ PLOCHY
	P15		PLOCHY PŘESTAVBY
		R01	KORIDOR ÚZEMNÍ REZERVY

PLOCHY S ROZDÍLNÝM ZPŮSOBEM VYUŽITÍ

BH			PLOCHY BYDLENÍ V BYTOVÝCH DOMECH
BI	BI		PLOCHY BYDLENÍ V RD - MĚSTSKÉ A PŘÍMĚSTSKÉ
BV	BV		PLOCHY BYDLENÍ V RD - VENKOVSKÉ
SV	SV		PLOCHY SMÍŠENÉ OBYTNÉ - VENKOVSKÉ
RI			PLOCHY REKREACE - PLOCHY STAVEB PRO RODINNOU REKREACI
RX			PLOCHY REKREACE - DĚTSKÝ TÁBOR
OV			PLOCHY OBČANSKÉHO VYBAVENÍ - VEŘEJNÁ INFRASTRUKTURA
OS			PLOCHY OBČANSKÉHO VYBAVENÍ - TĚLOVÝCHOVNÁ A SPORTOVNÍ ZAŘÍZENÍ
OH			PLOCHY OBČANSKÉHO VYBAVENÍ - HŘBITOVY, VEŘEJNÁ A VYHRAZENÁ POHŘEBIŠTĚ
PV			PLOCHY VEŘEJNÝCH PROSTRANSTVÍ
ZV			PLOCHY VEŘEJNÝCH PROSTRANSTVÍ - VEŘEJNÁ ZELEŇ
DS			PLOCHY DOPRAVNÍ INFRASTRUKTURY - SILNIČNÍ
IT			PLOCHY TECHNICKÉ INFRASTRUKTURY - INŽENÝRSKÉ SÍTĚ
VL	VL		PLOCHY VÝROBY A SKLADOVÁNÍ - LEHKÝ PRŮMYSL
ZS			PLOCHY ZELENĚ SOUKROMÉ A VYHRAZENÉ
ZP			PLOCHY ZELENĚ PŘÍRODNÍHO CHARAKTERU
NSpr			PLOCHY SMÍŠENÉ NEZASTAVĚNÉHO ÚZEMÍ S FUNKCÍ PŘÍRODNÍ A ZEMĚDĚLSKOU
W			PLOCHY VODNÍ A VODOHOSPODÁŘSKÉ
NZ			PLOCHY ZEMĚDĚLSKÉ
NL			PLOCHY LESNÍ
NP			PLOCHY PŘÍRODNÍ

ÚZEMNÍ SYSTÉM EKOLOGICKÉ STABILITY

			LOKÁLNÍ BIOKORIDOR
			LOKÁLNÍ BIOCENTRUM

LINIE DOPRAVNÍ INFRASTRUKTURY

			SILNICE II. TŘÍDY
			SILNICE III. TŘÍDY

VÝZNAMNÉ LIMITY VYUŽITÍ ÚZEMÍ A TECHNICKÁ INFRASTRUKTURA

			OCHRANNÉ PÁSMO NADREGIONÁLNÍHO BIOKORIDORU
			OCHRANNÉ PÁSMO LESA
			NEMOVITÉ KULTURNÍ PAMÁTKY
			ÚZEMÍ S ARCHEOLOGICKÝMI NÁLEZY
			OCHRANNÉ PÁSMO HŘBITOVA
			OCHRANNÁ PÁSMA VODNÍCH ZDROJŮ
			OCHRANNÉ PÁSMO SILNIC (mimo souvislé zastavěné území)
			STL PLYNOVOD
			NADZEMNÍ VEDENÍ VN, EL. STANICE - ochranné pásmo
			VODOJEM
			ČISTÍRNA ODPADNÍCH VOD
			HLAVNÍ VODOVODNÍ ŘAD
			HLAVNÍ KANALIZAČNÍ ŘAD

VEDOUCÍ PROJEKTU:	Ing. arch. Bedřich Falta	URBAPLAN PROJEKTOVÝ ATELIER
ZODPOVĚDNÝ PROJEKTANT:	Ing. arch. Bedřich Falta	URBAPLAN, spol. s r.o., Komenského 206, 735 11 Frýdek-Místek
VYPRACOVAL:	Ing. arch. Pavel Metelka	IČO 47135933 DIČ CZ47135933
	Ing. Martina Kondéová	Tel.: +420 558 466.Fax: +420 558 466
	Ing. arch. Bedřich Falta	e-mail: info@urbaplan.cz
Objednatel :	Obec Hořičky	FORMÁT 900x1200
Pořizovatel :	Městský úřad Náchod	DATUM 12/2013
		STUPEŇ Návrh ÚP
Územní plán Hořičky		ZAKÁZKA č. 0455
NÁVRH		SMLOUVA
		MĚŘÍTKO 1 : 5 000
Název části: **KOORDINAČNÍ VÝKRES**		**II.B.1.**